


Курская область Щигровский район Охочевский сельсовет Внесение изменений в Правила землепользования и застройки



Карта границ зон с особыми условиями использования территории муниципального образования

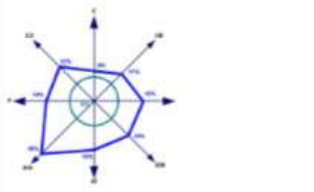


УСЛОВНЫЕ ОБОЗНАЧЕНИЯ

- Границы**
- Границы границ
 - Границы зон
 - Границы зон с особыми условиями использования территории
 - Границы зон с особыми условиями использования территории
- Градостроительное зонирование**
- Зона с особыми условиями использования территории (Ж)
 - Зона рекреации, оздоровления и культурного назначения (ЗР)
 - Зона транспортной инфраструктуры (Т)
 - Промышленная зона (П)
 - Зона инженерной инфраструктуры (И)
 - Зона сельскохозяйственных угодий (СУ)
 - Зона сел, деревень, населенных пунктов (СД)
 - Зона оздоровительного назначения (ОЗ)
 - Зона с особыми условиями использования территории (СР)
 - Зона с особыми условиями использования территории (СВ)

- Зоны, на которых градостроительные регламенты не устанавливаются**
- Территория общего пользования
 - Зоны сельскохозяйственного назначения
 - Зоны лесного фонда
 - Водные объекты: пруды, искусственный водоем, водохранилище
 - Историко-архитектурный объект
- ОКС инженерной инфраструктуры**
- Дорога общего пользования регионального или межмуниципального значения
 - Дорога общего пользования местного значения
 - Наземная дорога магистральная не электрифицированная
 - Линии электропередачи
 - Линии связи
- ОКС транспортных сооружений**
- Платформа
- ОКС гидротехнических сооружений**
- Плотина

- ОКС инженерной инфраструктуры**
- Газопровод распределительный
 - Газорегуляторный пункт (ГРУ)
 - Водопровод
 - Водоочистная станция
 - Подстанции 35 кВ
 - Трансформаторные подстанции
 - Линии электропередачи 110 кВ
 - Линии электропередачи 30 кВ
 - Аэропорты, аэродромы, вертолетные площадки

- Ограничение использования территорий**
- Зона санитарной охраны объектов культурного наследия
 - Водосборная зона
 - Прибрежная защитная полоса
 - Санитарно-защитная зона
 - Средняя зона
- Границы территорий, подверженных риску возникновения ЧС природного характера**
- Границы территорий, подверженных риску возникновения ЧС природного характера
 - Границы зон санитарной охраны (ЗСО) объектов культурного наследия
 - Границы зон санитарной охраны (ЗСО) объектов культурного наследия

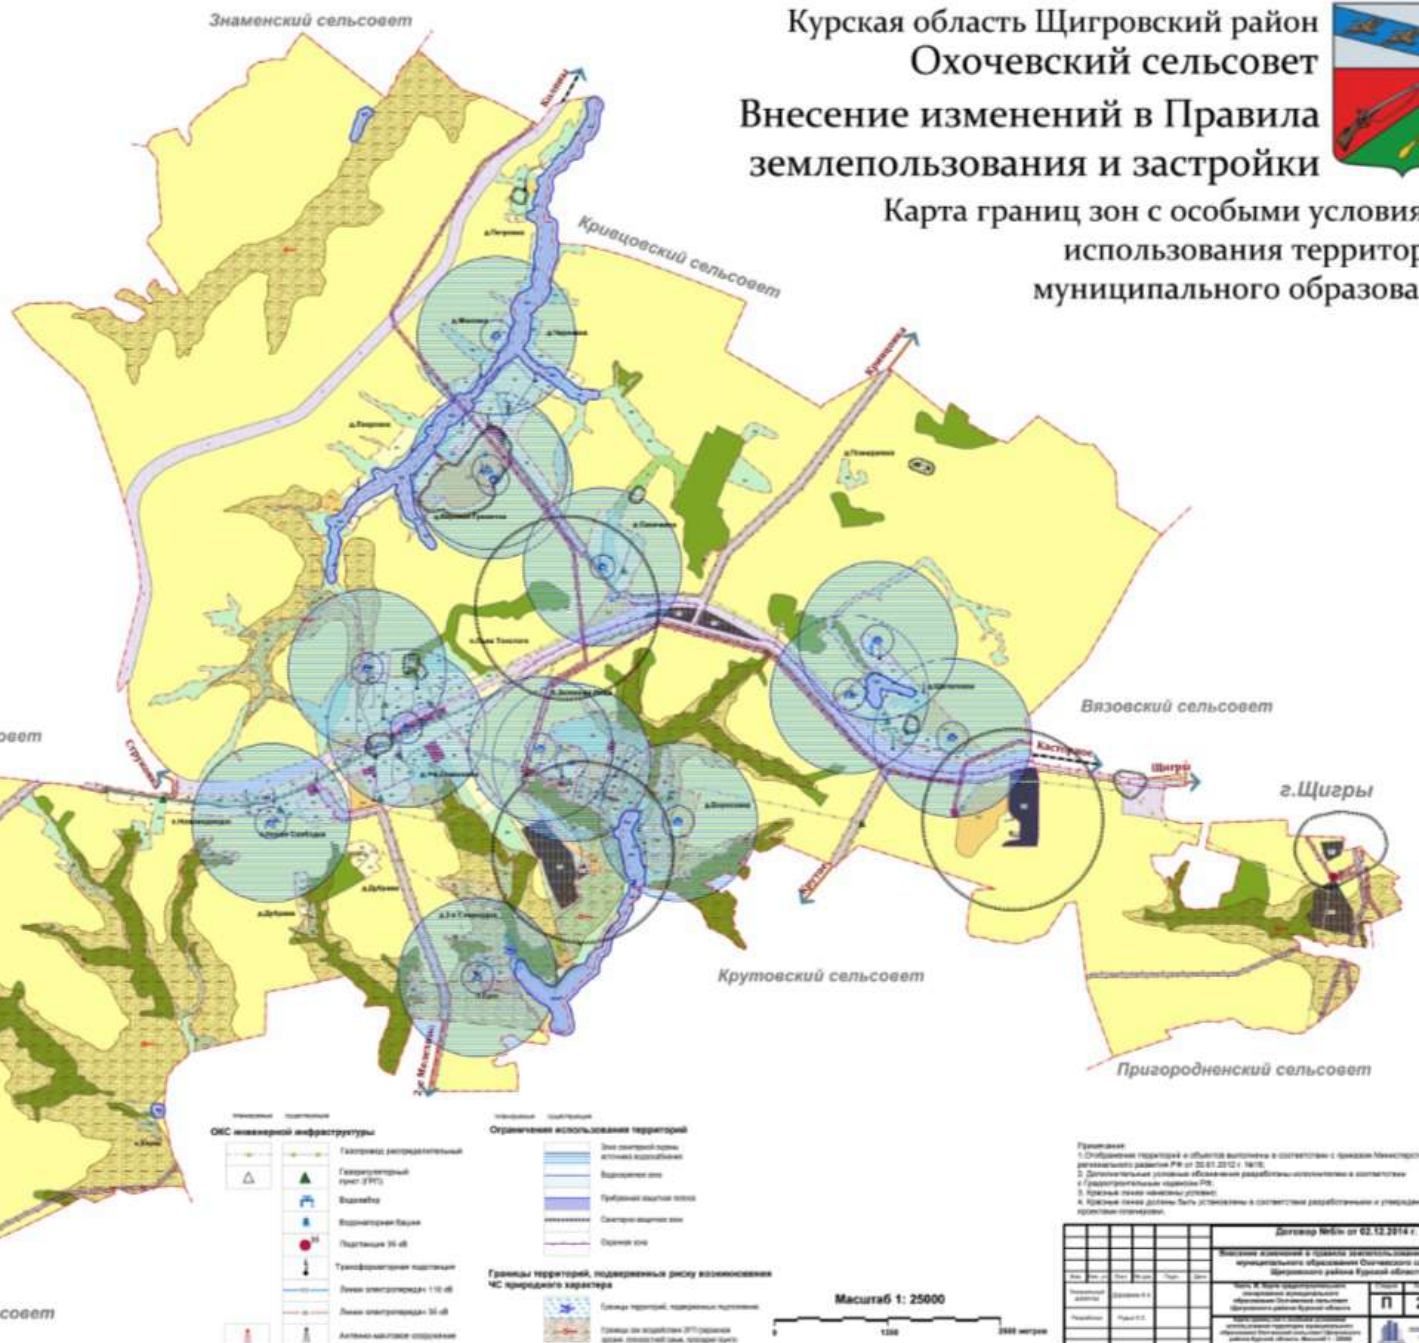

Примечание:

1. Опубликованная территория и границы выполнены в соответствии с приказом Министерства регионального развития РФ от 20.01.2012 г. №175.
2. Допускается изменение информации, разработанной муниципальными образованиями и органами местного самоуправления.
3. Актуальность границ зон с особыми условиями использования территории.
4. Красные линии должны быть установлены в соответствии с разработанными и утвержденными проектами генпланами.

№	Дата	Исполнитель	Подпись

Договор №44 от 02.12.2014 г.

Внесение изменений в Правила землепользования и застройки муниципального образования Охочевский сельсовет Щигровского района Курской области.

№ 2 2

Масштаб 1:25000