



Схема границ зон с особыми условиями использования территории сельского поселения

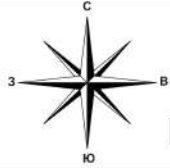

Курская область  
Щигровский район  
Вишневский сельсовет

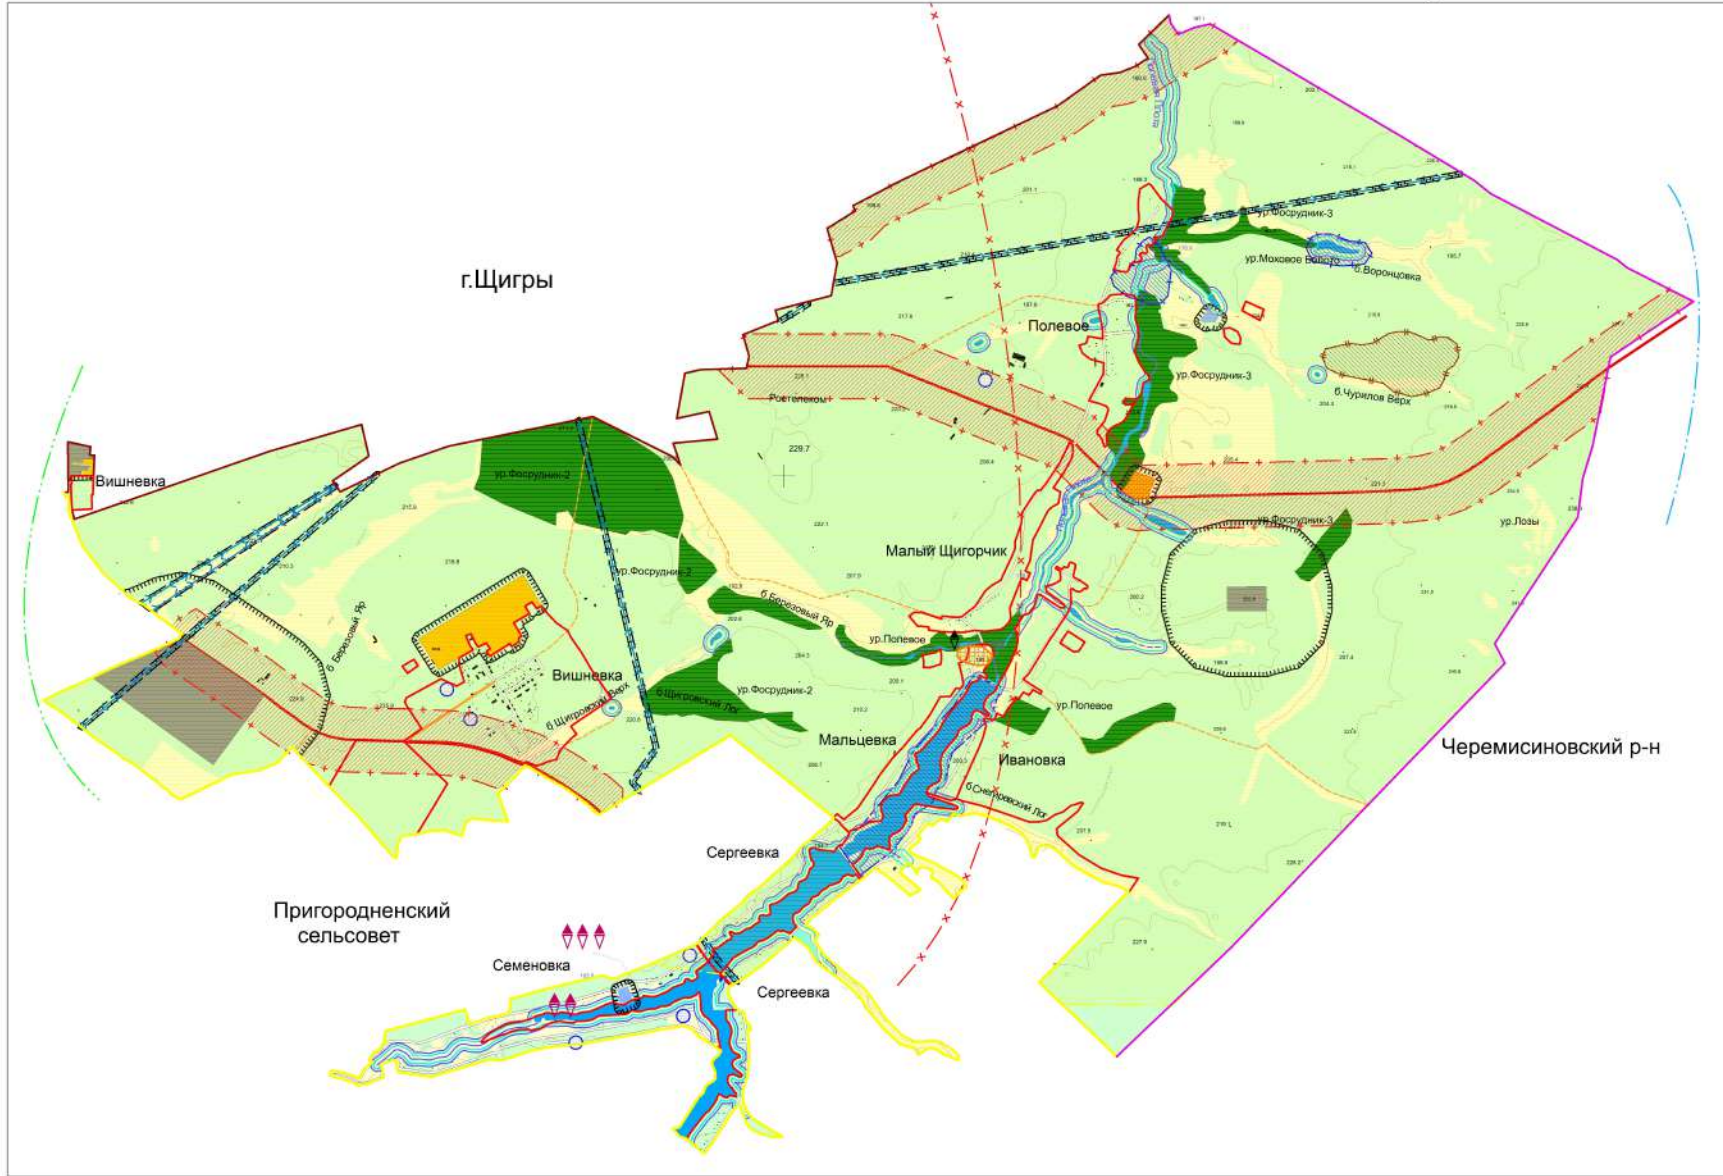

Условные обозначения:

- Границы**
- граница муниципального района
  - граница сельского поселения
  - граница населенного пункта
  - граница городского поселения

- Дороги**
- автомобильная дорога регионального значения
  - автомобильная дорога межмуниципального значения
  - грунтовая дорога
  - автомобильная дорога местного значения поселения

- балки, саргаи, луговая растительность
- лесной фонд
- реки, пруды, озера, водохранилища
- кладбища

- радиус действия ПЧ-Щигровская
- граница зоны возможной радиационной опасности при аварии на Нововоронежской АЭС
- граница зоны возможного сильного заражения при аварии на Курской АЭС
- зона возможного поражения при авариях с СУГ, ГСМ на автотранспорте
- зона возможного химического заражения при авариях с АХОВ на транспорте
- зона воздействия умеренного подтопления грунтовыми водами
- зона возможного затопления при аварии га ГТС пруда
- зона воздействия экзотенных геологических процессов (карстово-суффрационных)

- мост
- плотина
- памятники культурного наследия
- памятники археологии
- территория памятника археологии (селнице)

- Санитарно-защитные и охранные зоны**
- санитарно-защитная зона производственных и сельскохозяйственных предприятий, кладбищ, скотомогильника
  - зона санитарной охраны источников питьевого водоснабжения
  - водохранилищная зона
  - прибрежная защитная зона

- производственные предприятия
- сельскохозяйственные предприятия

				- 15			
				Правила землепользования и застройки муниципального образования "Вишневский сельсовет" Щигровского района Курской области (корректировка)			
Дата введ.	Исполн.	Исполн.	Исполн.	Исполн.	Исполн.	Исполн.	Исполн.
Дорожкин	Павлов	Алексеев	Алексеев	Алексеев	Алексеев	Алексеев	Алексеев
Галеев	Алексеев	Алексеев	Алексеев	Алексеев	Алексеев	Алексеев	Алексеев
Рябов	Меркулова						
				МуП "ЦАМ" г.Курск			

Схема границ зон с особыми условиями использования территории сельского поселения (М1:25000)