


Курская область
Щигровский район
Вышнеольховатский сельсовет



Карта градостроительного зонирования территории сельского поселения

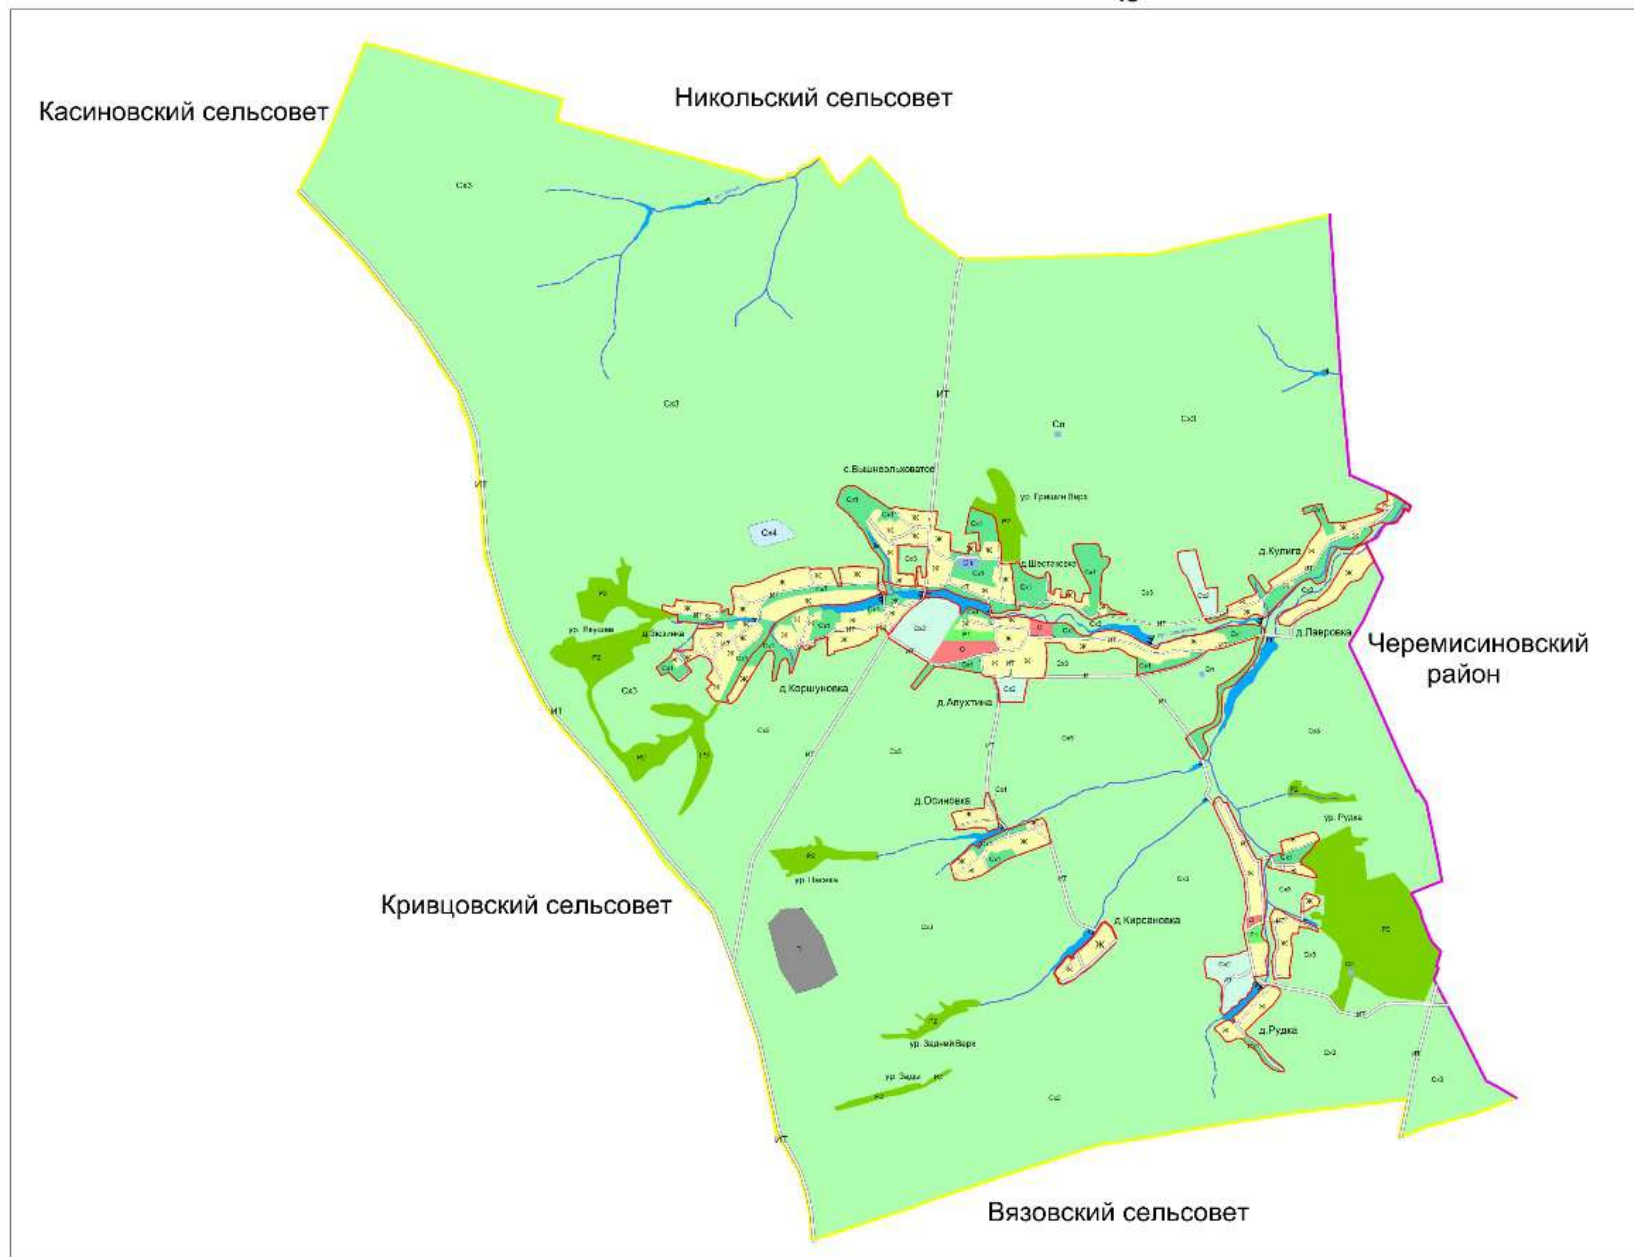

Условные обозначения:

Границы:

- граница муниципального района
- граница сельского поселения
- граница населенного пункта
- граница
- реки, пруды, озера, водохранилища

Экспликация территориальных зон

Условные обозначения	Наименование территориальной зоны
	Ж Зона жилой застройки
	О Зона общественно-деловой застройки
	ИТ Зона инженерной и транспортной инфраструктур
	Сх1 Зона сельскохозяйственных угодий (в границах населенных пунктов)
	Сх2 Зона объектов сельскохозяйственного назначения IV - V класса опасности (в границах населенных пунктов)
	Сх3 Зона сельскохозяйственных угодий (вне границ населенных пунктов)
	Сх4 Зона объектов сельскохозяйственного назначения III и выше класса опасности (вне границ населенных пунктов)
	P1 Зона рекреационного назначения
	P2 Зона земель лесного фонда
	П Производственная зона (зона производственных и коммунально-складских предприятий V и выше класса опасности)
	Сп Зона специального назначения (зона кладбищ, ситомогильников, объектов размещения отходов потребления)

							39-15		
							Титул на землепользование и застройку муниципального образования "Вышнеольховатский сельсовет" Щигровского района Курской области (с/р/г/г/р/к/в/к)		
Директор	Исполнитель	Дата	Лист	Из	Всего	Дата	Этапы	Лист	Всего
Рябко	Толочко						ПЗЗ	1	2
Графическая часть									
Карта градостроительного зонирования территории сельского поселения (М 1:25000)							МУП "Центр Курска"		