


Курская область
Щигровский район
Вышнеольховатский сельсовет



Карта градостроительного зонирования территории сельского поселения

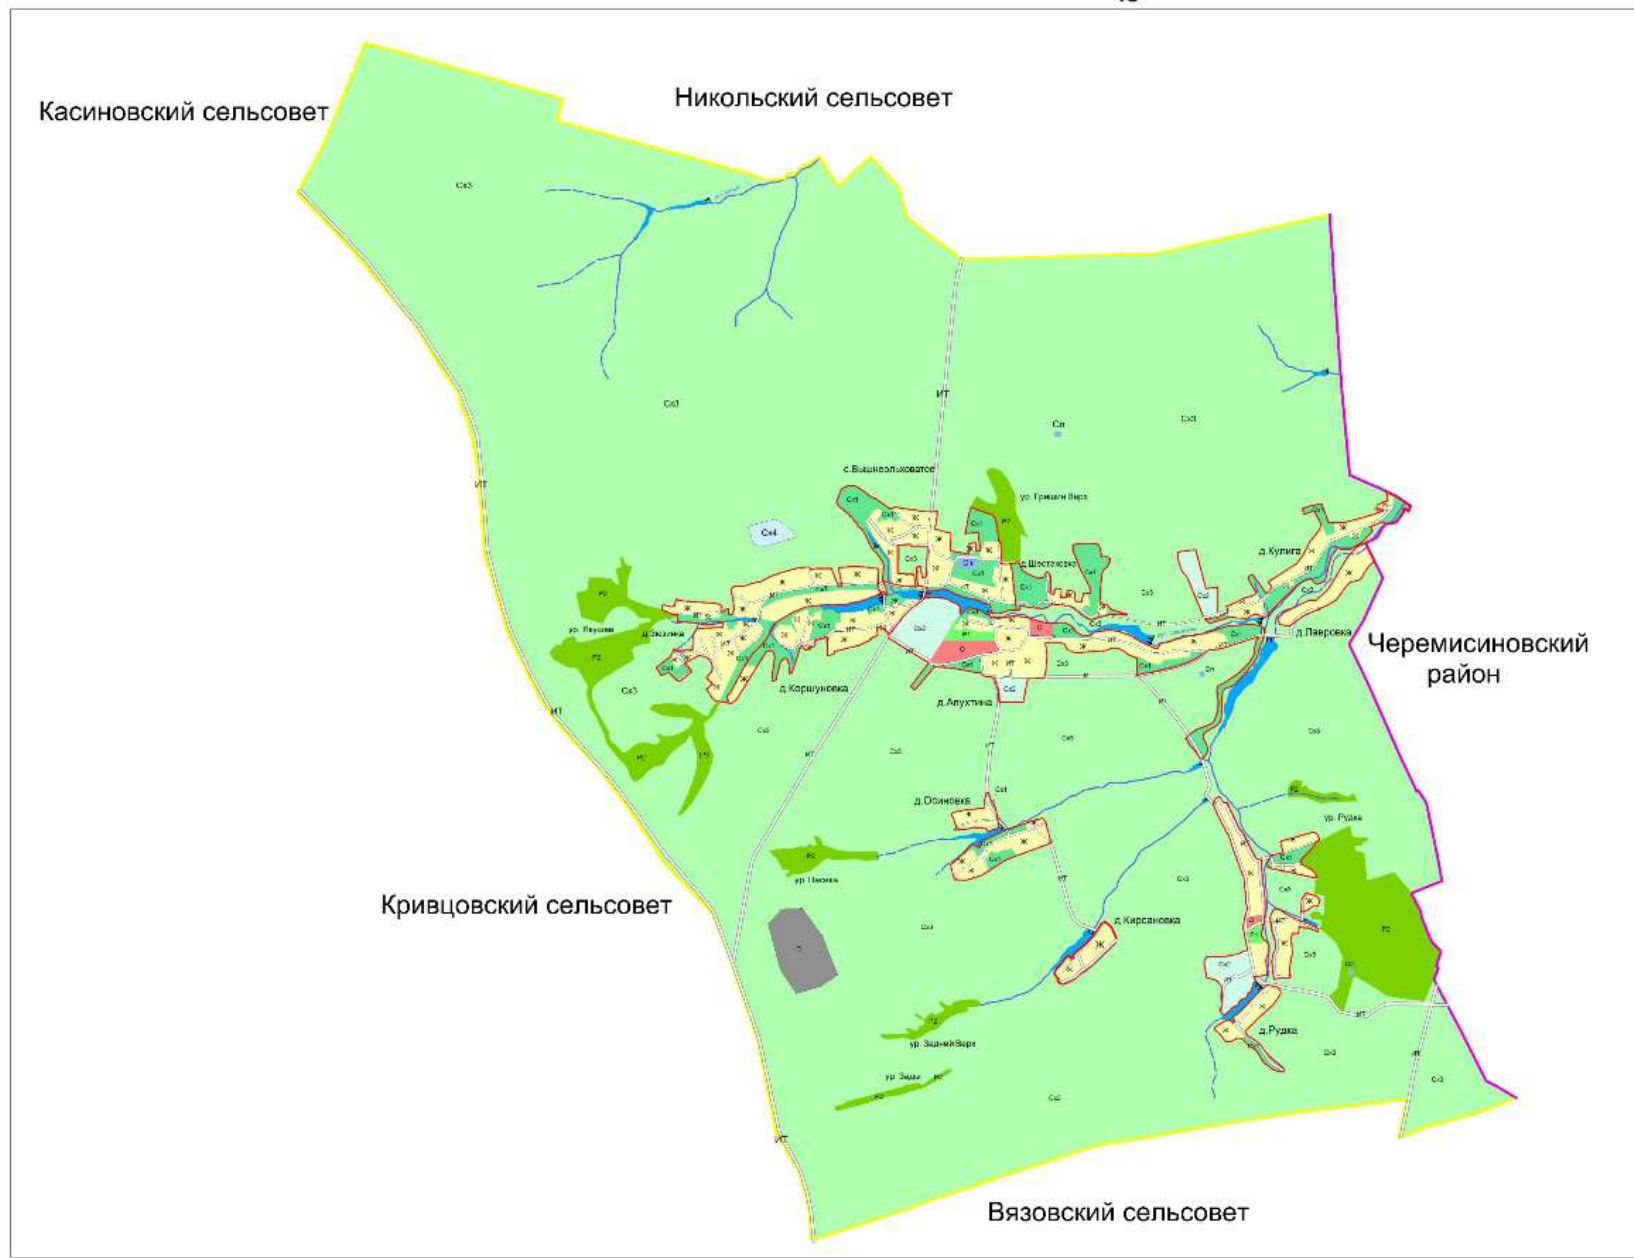

Условные обозначения:

Границы:

- граница муниципального района
- граница сельского поселения
- граница населенного пункта
- граница
- реки, пруды, озера, водохранилища

Экспликация территориальных зон

Условные обозначения	Наименование территориальной зоны
Ж	Зона жилой застройки
О	Зона общественно-деловой застройки
ИТ	Зона инженерной и транспортной инфраструктур
Сх1	Зона сельскохозяйственных угодий (в границах населенных пунктов)
Сх2	Зона объектов сельскохозяйственного назначения IV - V класса опасности (в границах населенных пунктов)
Сх3	Зона сельскохозяйственных угодий (вне границ населенных пунктов)
Сх4	Зона объектов сельскохозяйственного назначения III и выше класса опасности (вне границ населенных пунктов)
P1	Зона рекреационного назначения
P2	Зона земель лесного фонда
П	Производственная зона (зона производственных и коммунально-складских предприятий V и выше класса опасности)
Сп	Зона специального назначения (зона кладбищ, ситогомилищников, объектов размещения отходов потребления)

						39-15			
						Г. Задача землепользования и застройки муниципального образования "Вышнеольховатский сельсовет" Щигровского района Курской области (серебристая)			
авт.	инж.	проект.	№	дата	год	этапы	лист	листов	
Директор	Инженер						ПЗЗ	1	2
Главный	Архитектор								
Рабочий	Топограф								
						Графическая часть			
						Карта градостроительного зонирования территории сельского поселения МТ 25000			
						МУП "Центр Курска"			