


Курская область
Щигровский район
Вышнеольховатский сельсовет



Карта градостроительного зонирования территории сельского поселения

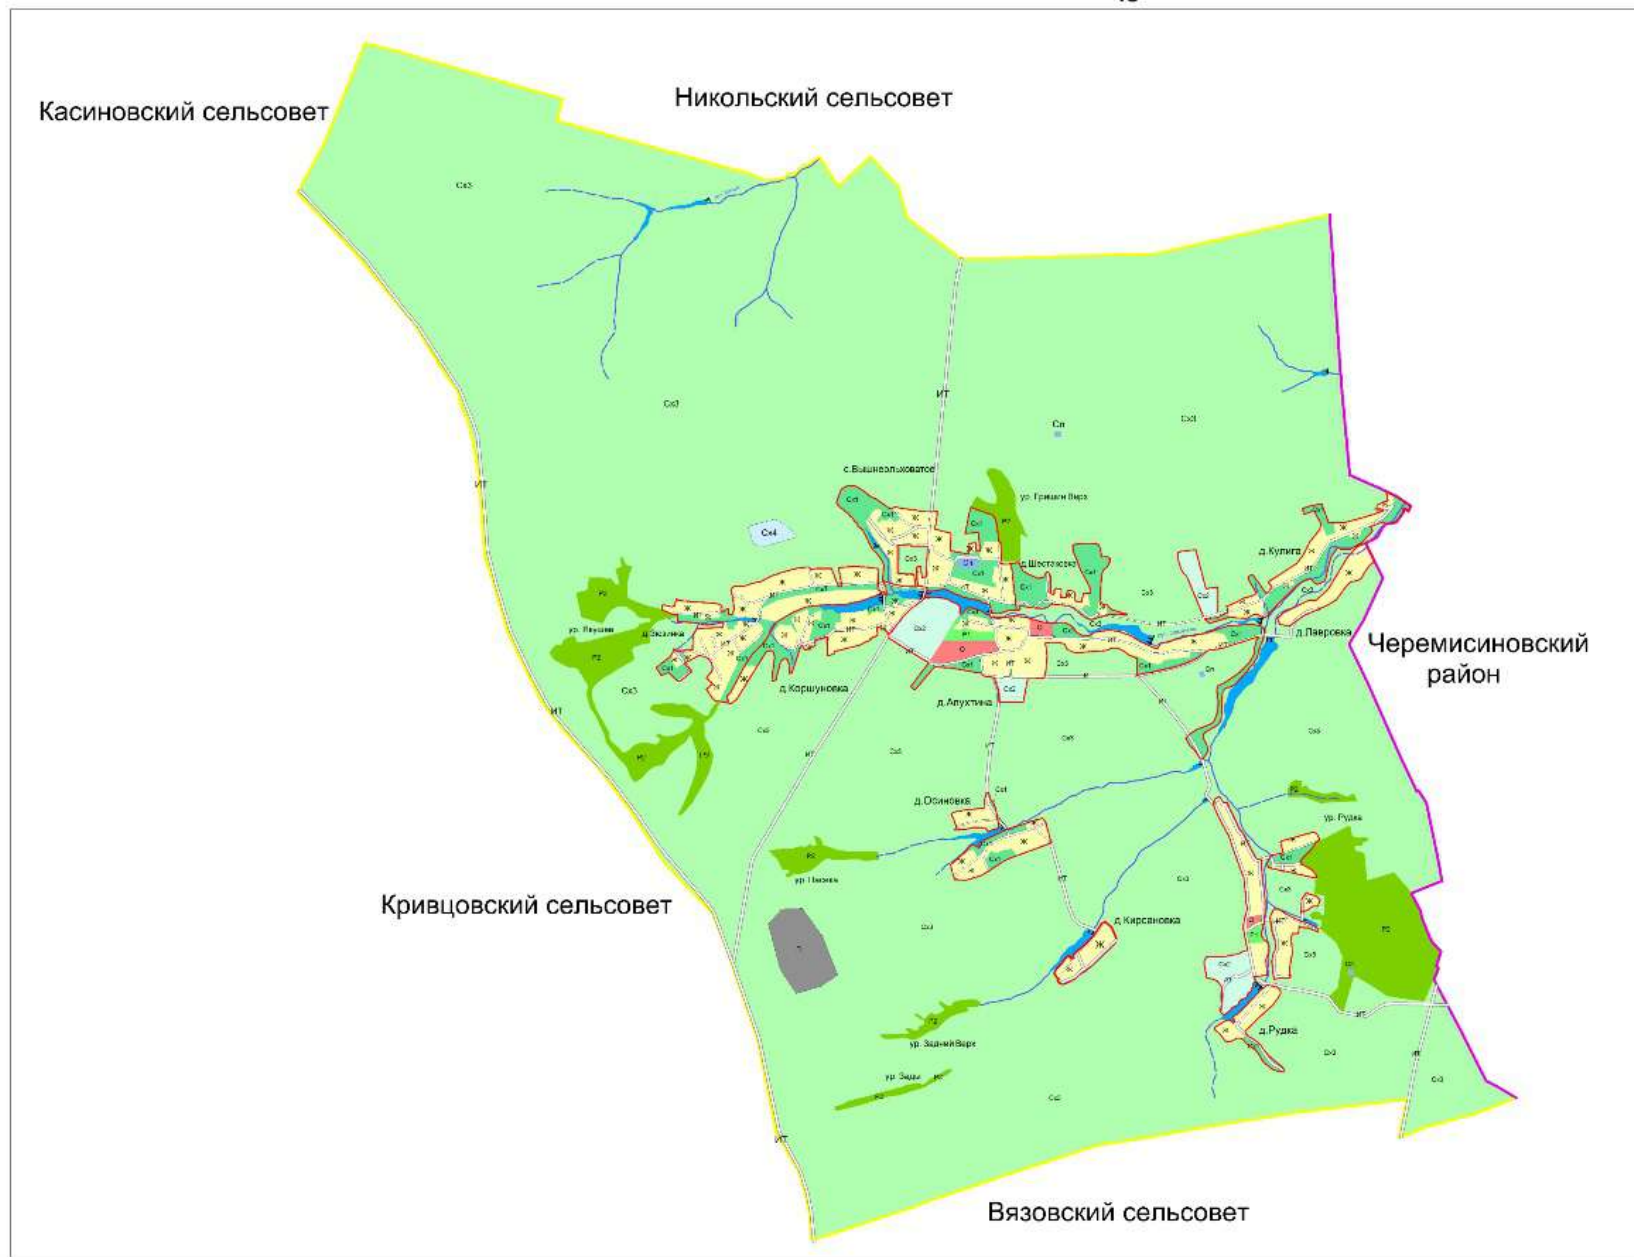

Условные обозначения:

Границы

- граница муниципального района
- граница сельского поселения
- граница населенного пункта
- граница
- реки, пруды, озера, водохранилища

Экспликация территориальных зон

Условные обозначения	Наименование территориальной зоны
	Зона жилой застройки
	Зона общественно-деловой застройки
	Зона инженерной и транспортной инфраструктур
	Зона сельскохозяйственных угодий (в границах населенных пунктов)
	Зона объектов сельскохозяйственного назначения IV - V класса опасности (в границах населенных пунктов)
	Зона сельскохозяйственных угодий (вне границ населенных пунктов)
	Зона объектов сельскохозяйственного назначения III и выше класса опасности (вне границ населенных пунктов)
	Зона рекреационного назначения
	Зона земель лесного фонда
	Производственная зона (зона производственных и коммунально-складских предприятий V и выше класса опасности)
	Зона специального назначения (зона кладбищ, ситомогильников, объектов размещения отходов потребления)

						39-15		
						Титул на земельное использование и застройку муниципального образования "Вышнеольховатский сельсовет" Щигровского района Курской области (с/р/г/г/р/к/р/к/а)		
Директор	Исполнитель	Инженер	Инженер	Инженер	Инженер	Инженер	Инженер	Инженер
Рыжов	Толочко	Толочко	Толочко	Толочко	Толочко	Толочко	Толочко	Толочко
						Графическая часть		
						ПЗЗ		
						1		
						2		
						МуП "УИИГ Курска"		