




Курская область  
Щигровский район  
Вязовский сельсовет

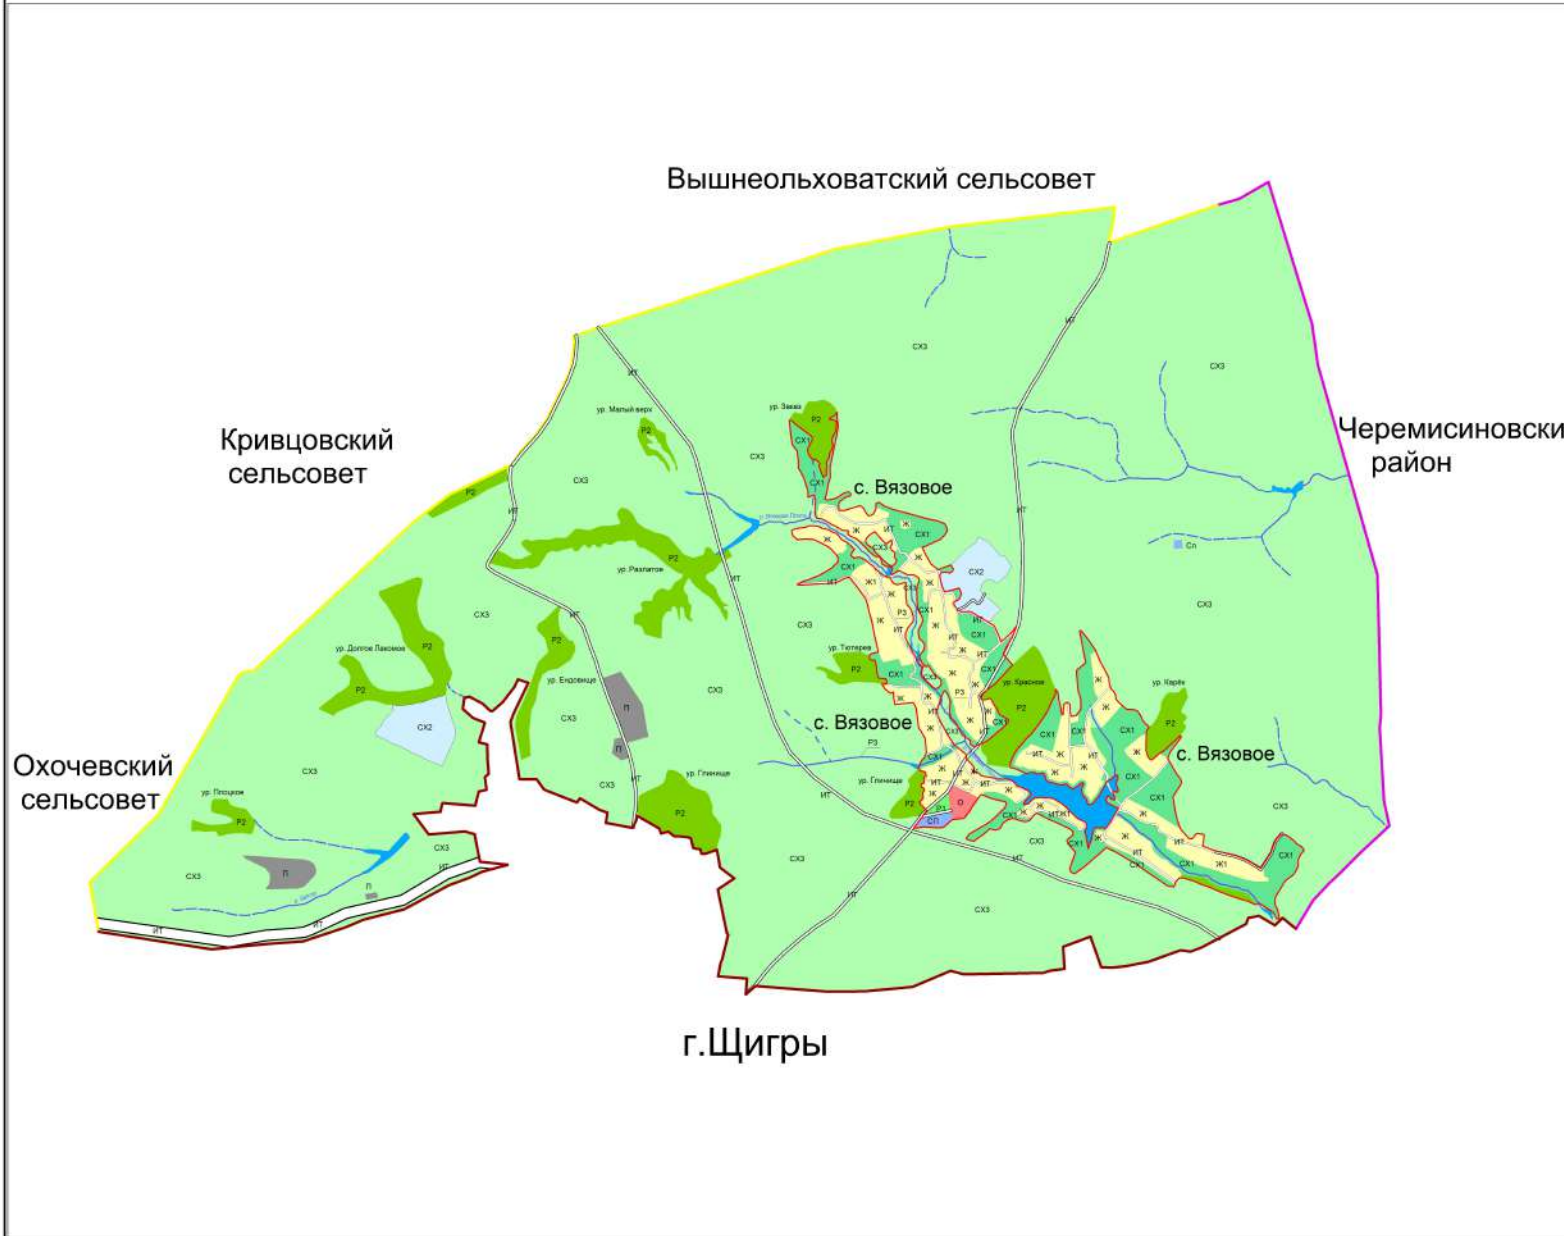

Карта градостроительного зонирования территории сельского поселения



Условные обозначения:

Границы	
	- граница муниципального района
	- граница сельского поселения
	- граница городского поселения
	- граница населенного пункта
	- реки, пруды, озера, водохранилища
	- плотина
	- мост

Экспликация территориальных зон

Условные обозначения	Наименование территориальной зоны
Ж1	Зона жилой застройки
О	Зона общественно-деловой застройки
ИТ	Зона инженерной и транспортной инфраструктур
Р1	Зона рекреационного назначения
Р2	Зона земель лесного фонда
Сх1	Зона сельскохозяйственных угодий (в границах населенных пунктов)
Сх2	Зона объектов сельскохозяйственного назначения III и выше класса опасности (вне границ населенных пунктов)
Сх3	Зона сельскохозяйственных угодий (вне границ населенных пунктов)
П	Зона производственных и коммунально-складских объектов v и выше класса опасности (вне границ населенных пунктов)
Сп	Зона специального назначения (зона кладбищ, скотомогильников, объектов размещения отходов потребления)

						46-15		
						Правила землепользования и застройки муниципального образования "Вязовский сельсовет" Щигровского района Курской области (корректировка)		
						Графическая часть		
						Листа	Лист	Листа
						пзз	1	2
Директор Г.И.Игнатьев	Полковник А.А.Александров	Инженер Т.А.Толочанова				Карта градостроительного зонирования территории сельского поселения М(1:25000)		
						МУП "ЦА и Г. Курска"		