




Курская область
Щигровский район
Вязовский сельсовет

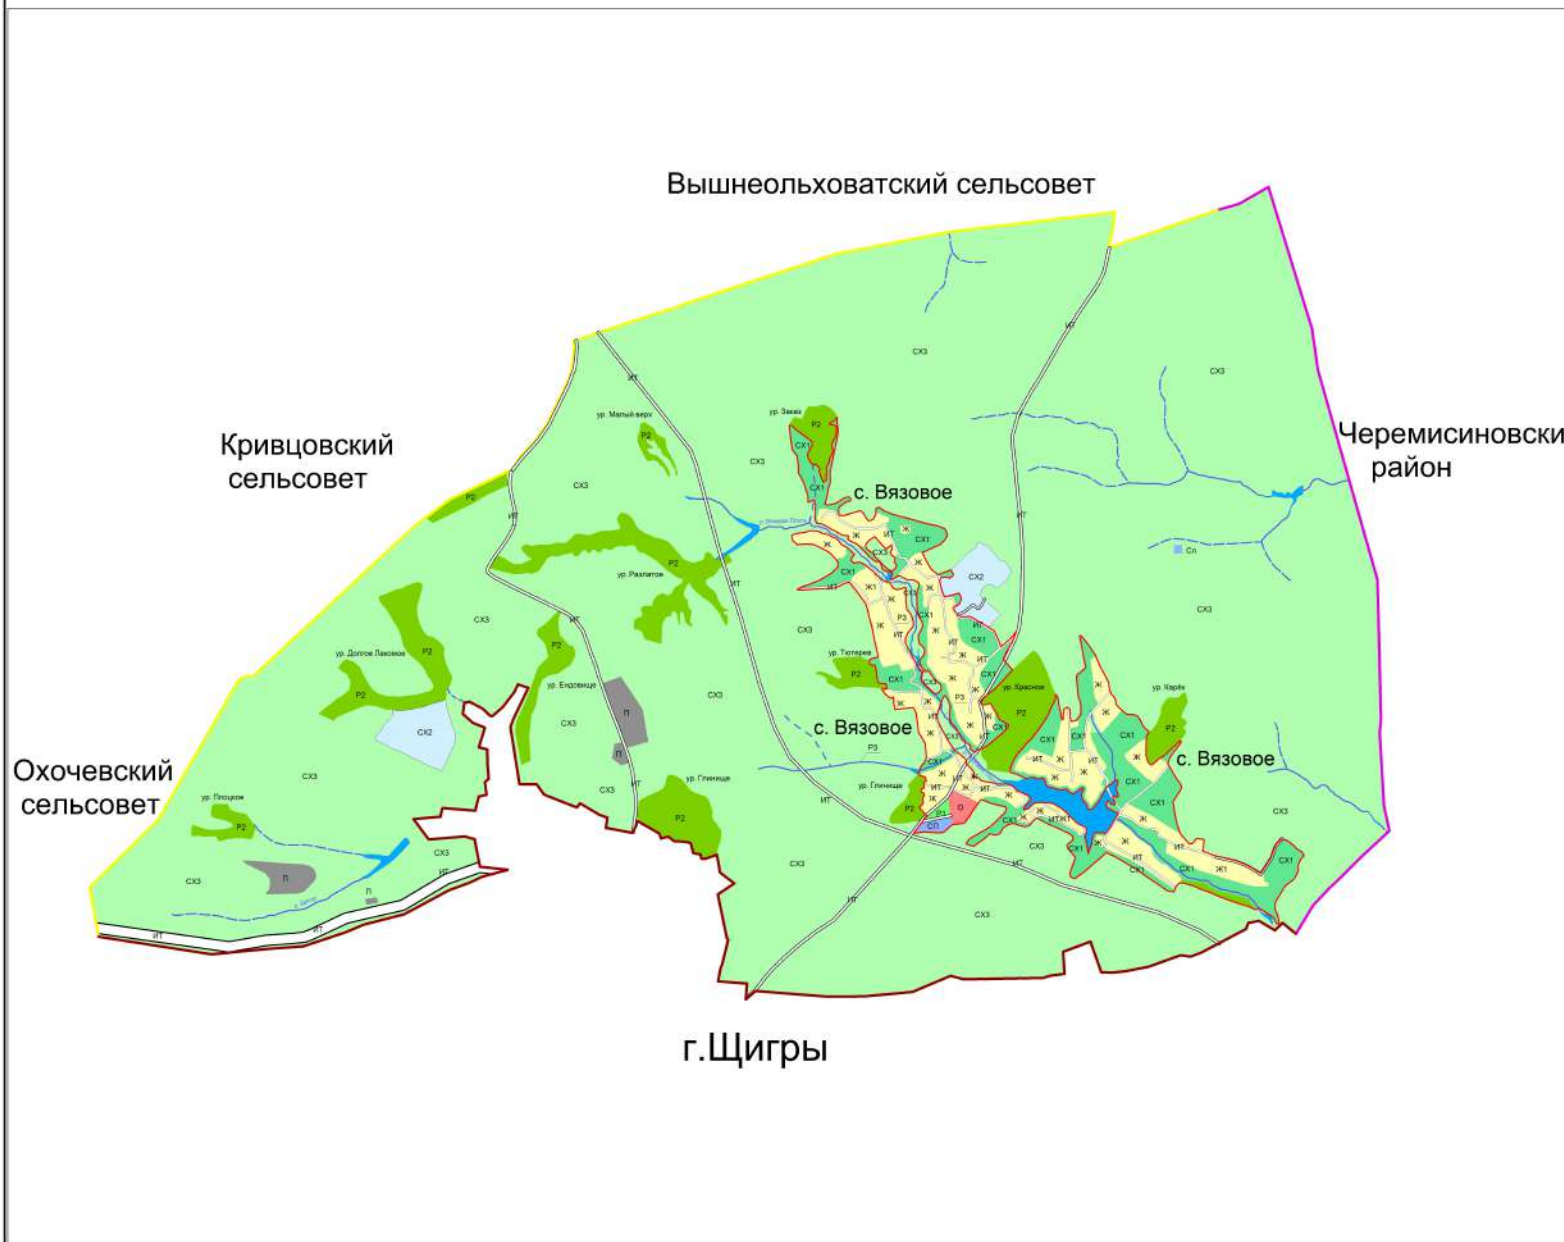

Карта градостроительного зонирования территории сельского поселения



Условные обозначения:

Границы			
	- граница муниципального района		- реки, пруды, озера, водохранилища
	- граница сельского поселения		- плотина
	- граница городского поселения		- мост
	- граница населенного пункта		

Экспликация территориальных зон

Условные обозначения	Наименование территориальной зоны
	Ж1 Зона жилой застройки
	О Зона общественно-деловой застройки
	ИТ Зона инженерной и транспортной инфраструктур
	Р1 Зона рекреационного назначения
	Р2 Зона земель лесного фонда
	Сх1 Зона сельскохозяйственных угодий (в границах населенных пунктов)
	Сх2 Зона объектов сельскохозяйственного назначения III и выше класса опасности (вне границ населенных пунктов)
	Сх3 Зона сельскохозяйственных угодий (вне границ населенных пунктов)
	П Зона производственных и коммунально-складских объектов v и выше класса опасности (вне границ населенных пунктов)
	Сп Зона специального назначения (зона кладбищ, скотомогильников, объектов размещения отходов потребления)

						46-15		
						Правила землепользования и застройки муниципального образования "Вязовский сельсовет" Щигровского района Курской области (корректировка)		
						Графическая часть		
						Слева	Сред	Справа
						ПЗ	1	2
Директор Г.И.Иванов	Полковник А.А.Иванов	Работник Т.А.Иванов				Карта градостроительного зонирования территории сельского поселения М(1:25000)		
						МУП "ЦА и Г. Курска"		