



# Схема границ зон с особыми условиями использования территории сельского поселения

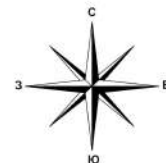

## Курская область Щигровский район Знаменский сельсовет

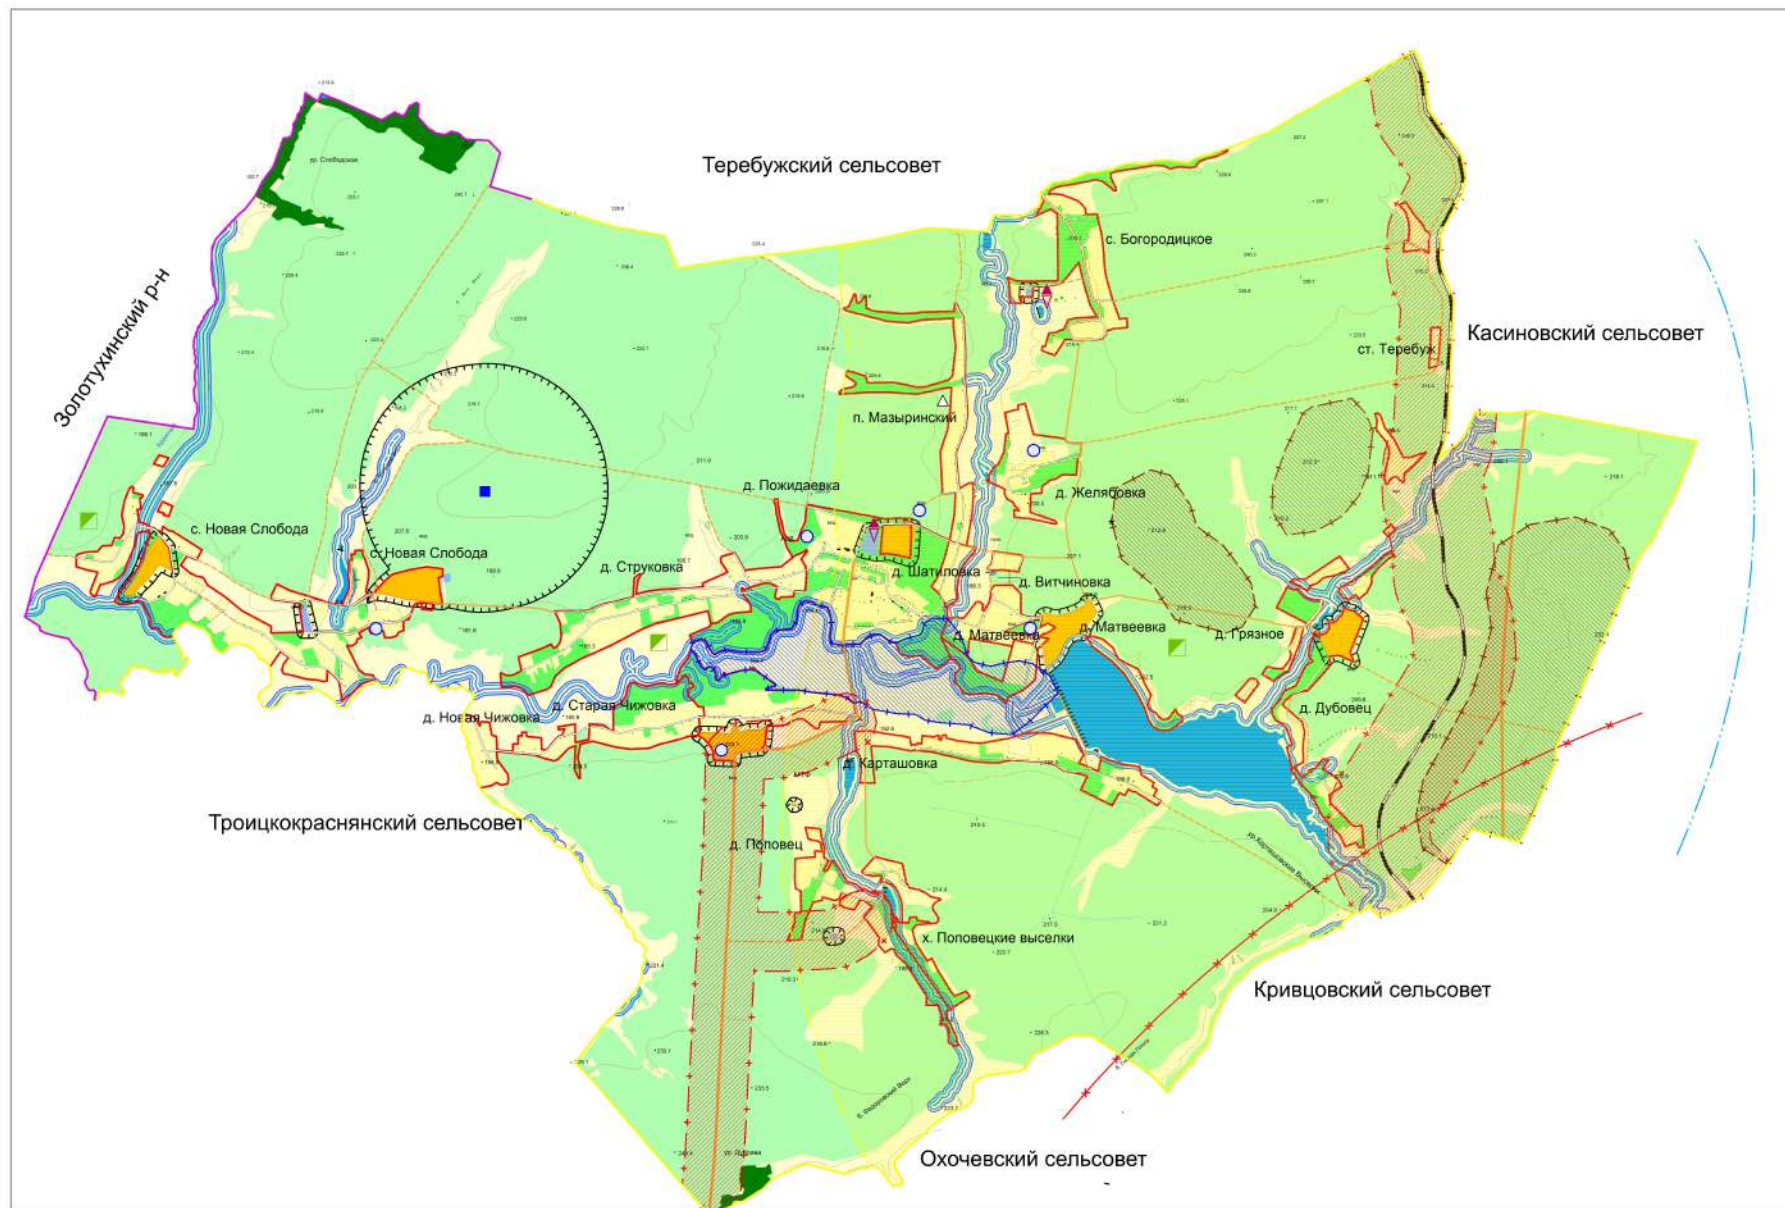

### Условные обозначения:

- Границы**
- граница муниципального района
  - граница сельского поселения
  - граница населенного пункта
- Дороги**
- автомобильная дорога межмуниципального значения
  - автомобильная дорога местного значения муниципального района (грунтовые)
  - грунтовая дорога
  - автомобильная дорога местного значения поселения
  - железная дорога
- балки, овраги, луговая растительность
  - лесной фонд
  - реки, пруды, озера, водохранилища
  - кладбища
- радиус действия ГН-Щигровская
  - граница зоны возможной радиационной опасности при аварии на Нововоронежской АЭС
  - граница зоны возможного сильного заражения при аварии на Курской АЭС
  - радиус действия сирены
  - зона возможного поражения при авариях с СУГ, ГСМ на автотранспорте
  - зона воздействия умеренного подтопления грунтовыми водами
  - зона возможного затопления при авариях га ГТС пруда
  - зона воздействия экзотических геологических процессов (карстово-суффозионных)
- сельскохозяйственные предприятия

### Санитарно-защитные и охранные зоны

- санитарно-защитная зона производственных и сельскохозяйственных предприятий, кладбищ, скотомогильника
- зона санитарной охраны источников питьевого водоснабжения
- водоохранная зона
- прибрежная защитная зона

### Полезные ископаемые

- фосфориты

- памятники культурного наследия
- мост
- скотомогильник
- плотина

						- 46-17		
						Внесение изменений в правила землепользования и застройки муниципального образования "Знаменский сельсовет" Щигровского района Курской области (корректировка)		
имя	кол.	лист	№ дил.	подпись	дата	стадия	лист	листов
имя	Директор	Полномоч.				ГП	1	1
имя	зам.директ.	зам.полномоч.						
подпись	Меркулова							
						Схема границ зон с особыми условиями использования территории сельского поселения (М 1:25000)		
						МБУ "ЦАиГ" г. Курск		