



Карта градостроительного зонирования территории сельского поселения

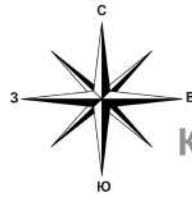

Курская область
Щигровский район
Косоржанский сельсовет

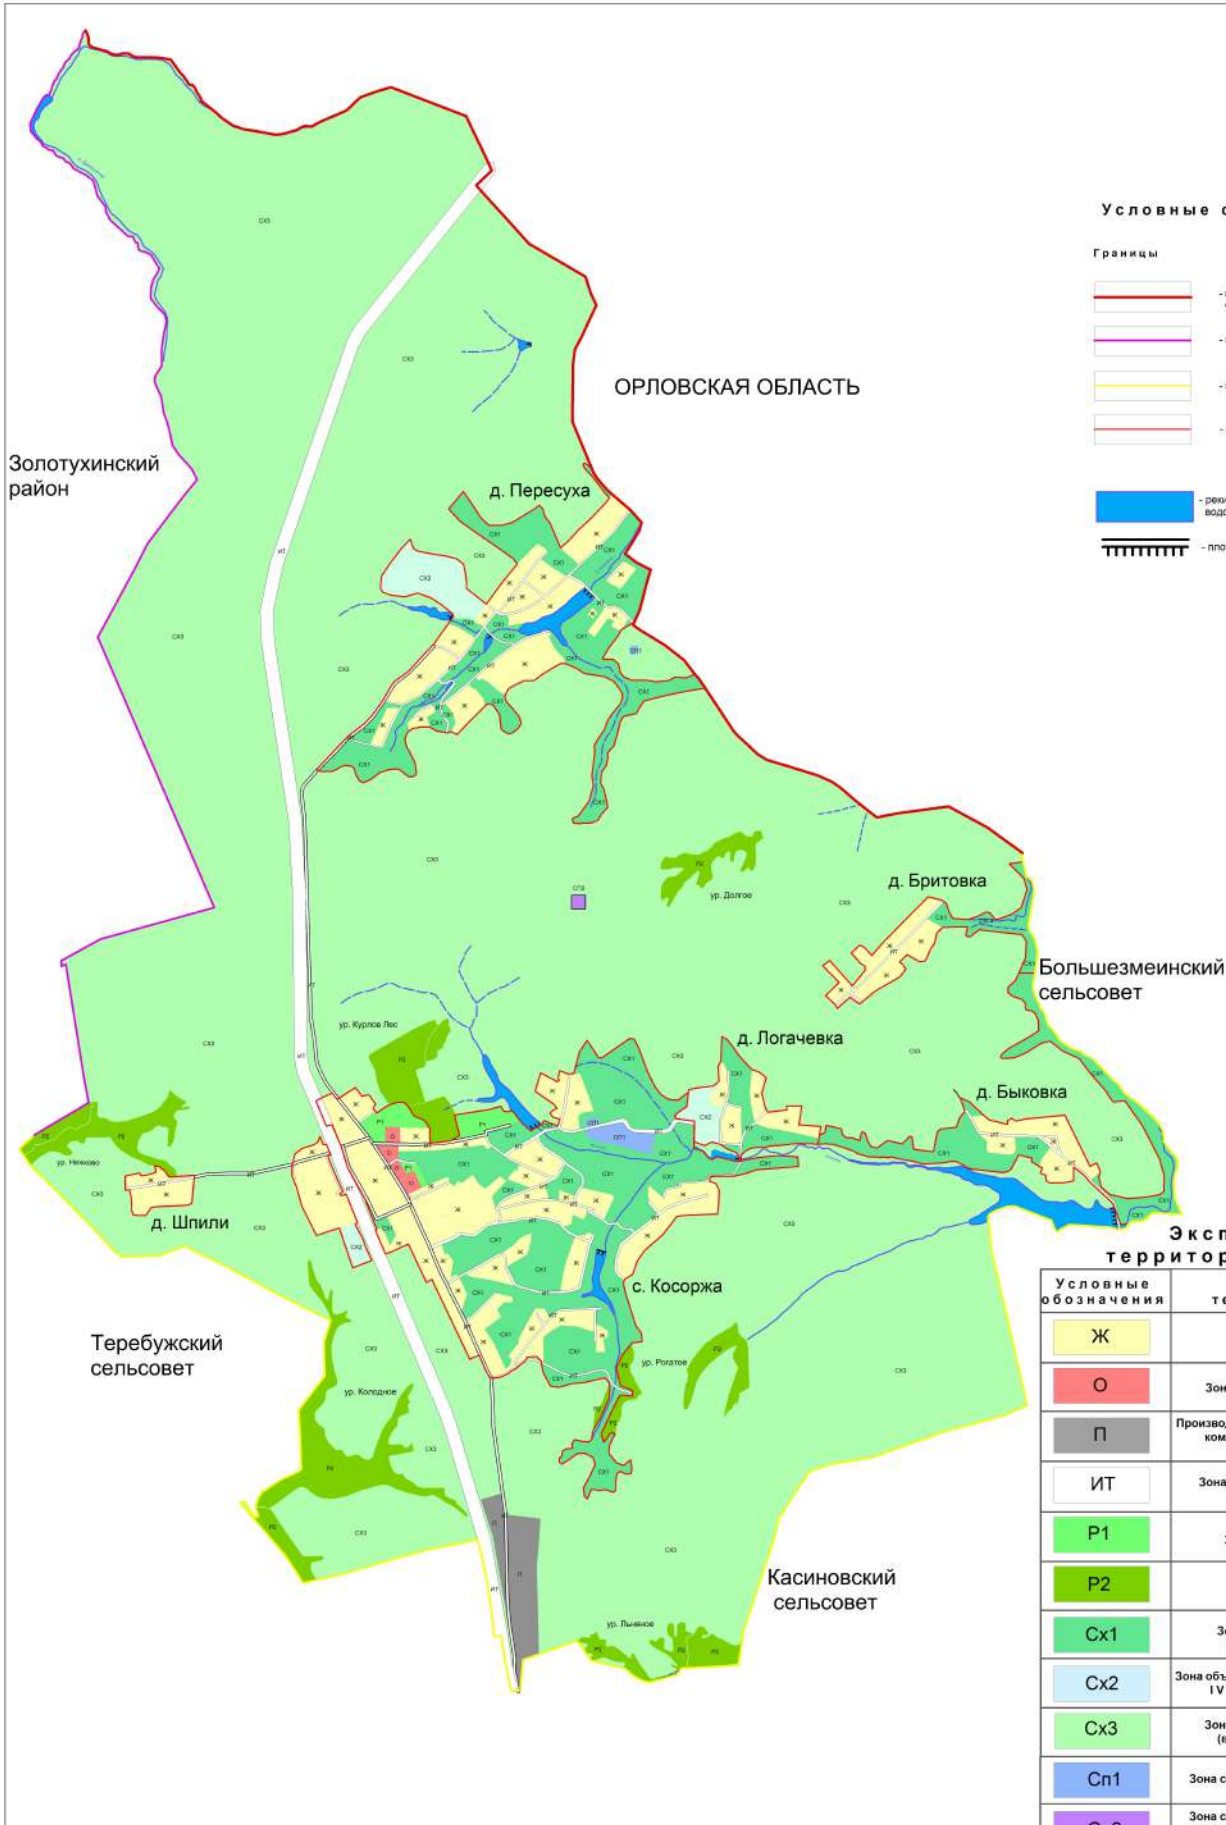

Условные обозначения:

Границы

- граница субъекта Российской Федерации
- граница муниципального района
- граница сельского поселения
- граница населенного пункта

- реки, пруды, озера, водохранилища
- плотина

Экспликация территориальных зон

| Условные обозначения | Наименование территориальной зоны |
|----------------------|---|
| Ж | Зона жилой застройки |
| О | Зона общественно-деловой застройки |
| П | Производственная зона (зона производственных и коммунально-складских предприятий V и выше класса опасности) |
| ИТ | Зона объектов инженерной и транспортной инфраструктуры |
| Р1 | Зона рекреационного назначения |
| Р2 | Зона земель лесного фонда |
| Сх1 | Зона сельскохозяйственных угодий (в границах населенного пункта) |
| Сх2 | Зона объектов сельскохозяйственного назначения IV и V класса опасности |
| Сх3 | Зона сельскохозяйственных угодий (вне границ населенного пункта) |
| Сп1 | Зона специального назначения (зона кладбищ) |
| Сп2 | Зона специального назначения (зона скотомогильников, объектов размещения отходов потребления) |

| | | | | | | |
|-------------|-----------|------|----------|---------|------|---|
| | | | | | | - 108 - 15 |
| | | | | | | Правила землепользования и застройки муниципального образования "Косоржанский сельсовет" Щигровского района Курской области (корректировка) |
| изм. | кол. | лист | № докум. | подпись | дата | стадия |
| Директор: | Полное: | | | | | ПЗЗ |
| Гл.инженер: | Алексеев | | | | | 1 |
| Разраб.: | Меркушева | | | | | 2 |
| | | | | | | МуП "ЦАиГ" г. Курск |