



Схема границ зон с особыми условиями использования территории сельского поселения

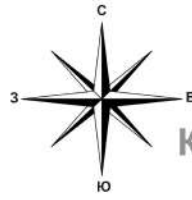

Курская область  
Щигровский район  
Косоржанский сельсовет

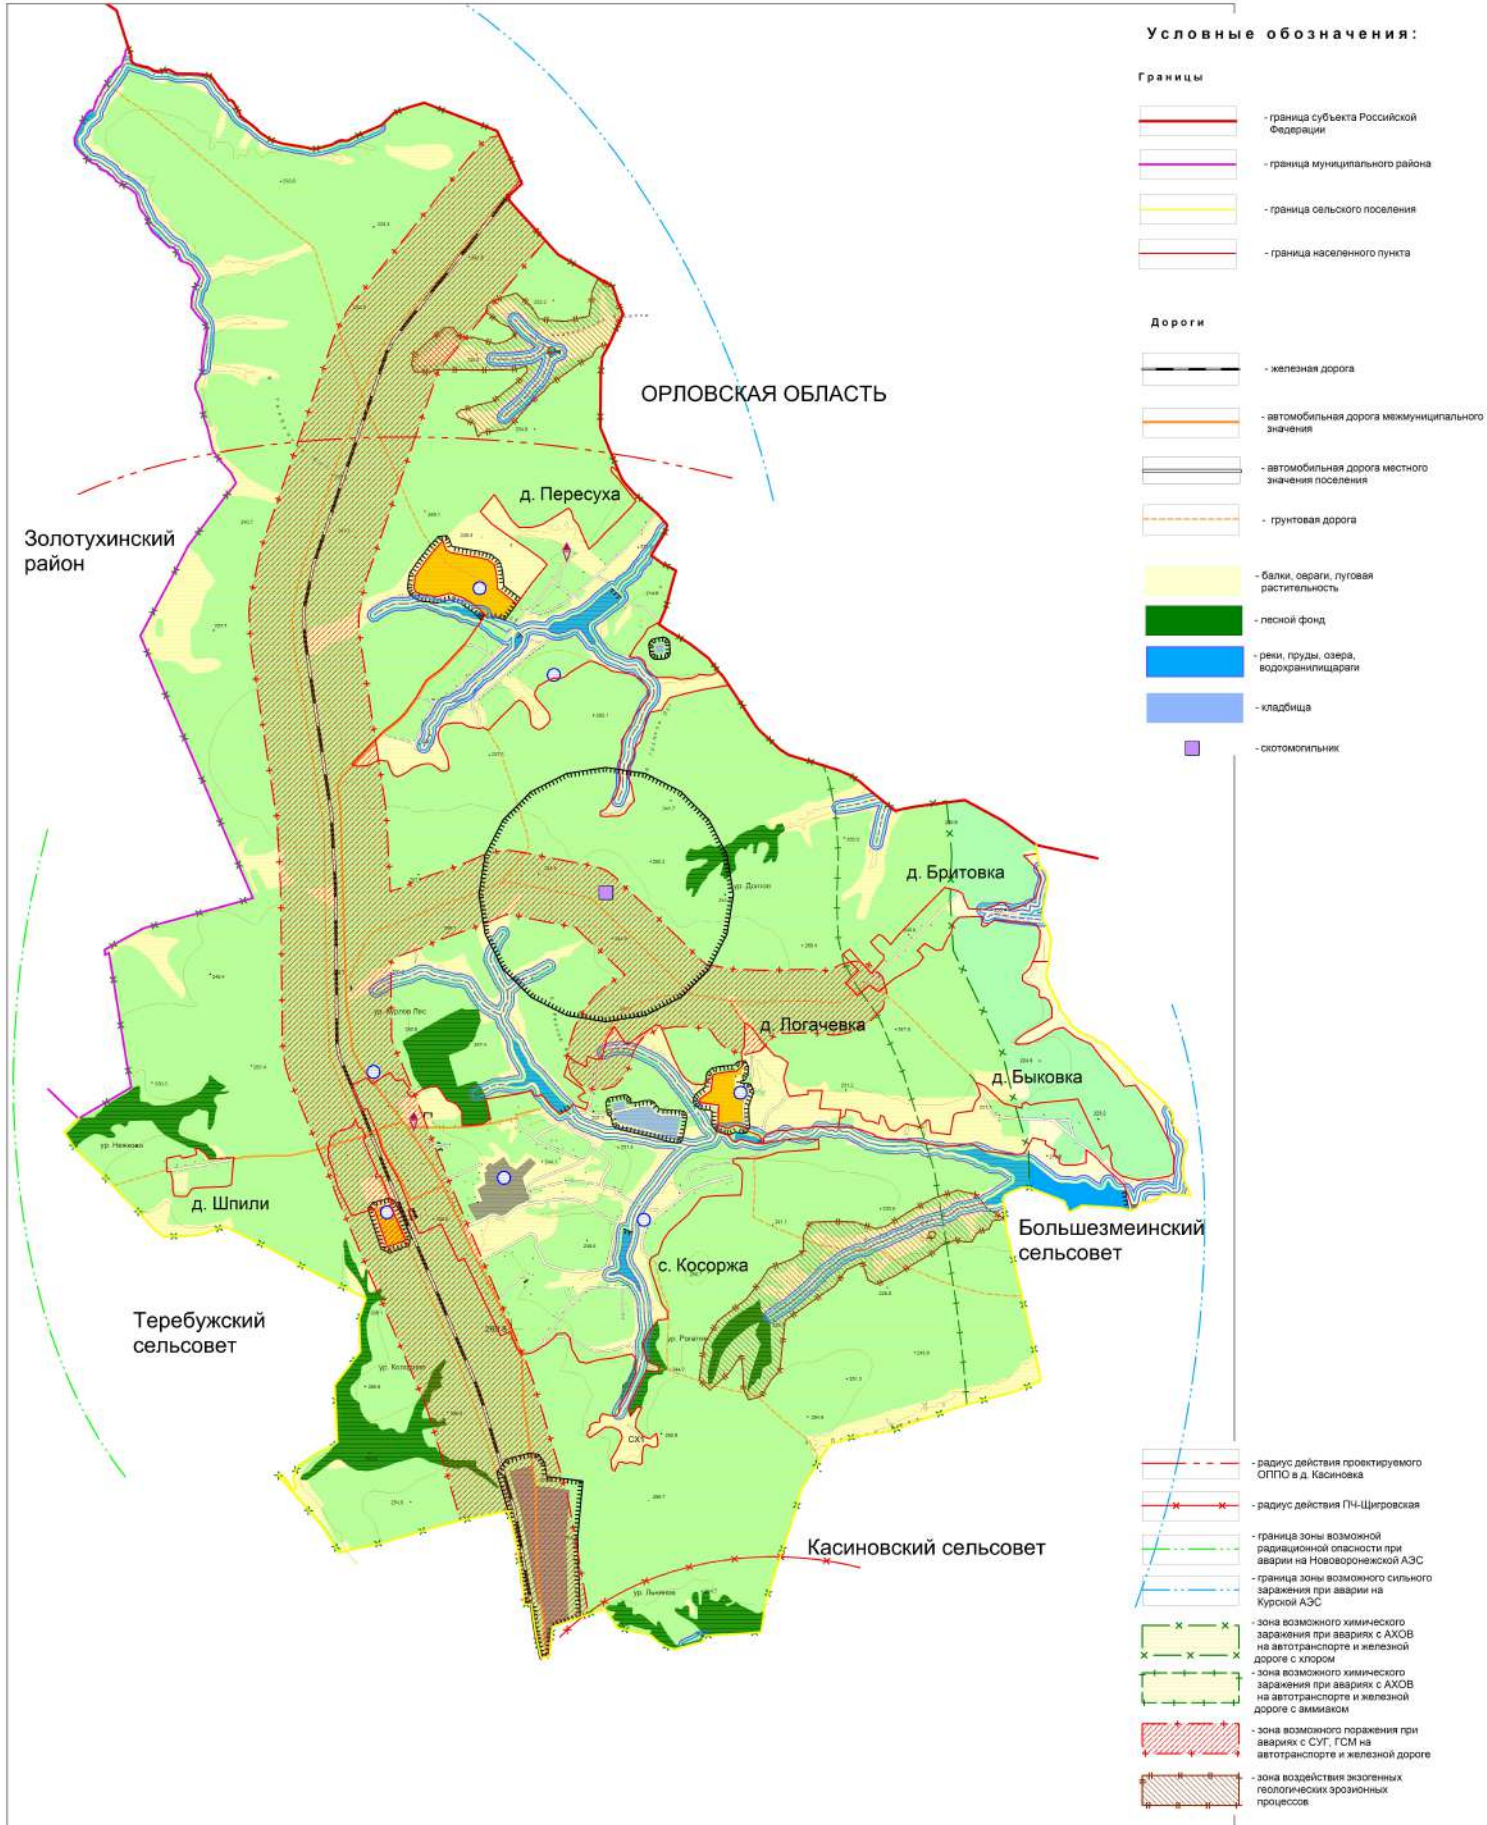

Условные обозначения:

Границы

- граница субъекта Российской Федерации
- граница муниципального района
- граница сельского поселения
- граница населенного пункта

Дороги

- железная дорога
- автомобильная дорога межмуниципального значения
- автомобильная дорога местного значения поселения
- грунтовая дорога
- балки, овраги, луговая растительность
- лесной фонд
- реки, пруды, озера, водохранилища/артели
- кладбища
- скотомогильник

- радиус действия проектируемого ОППО в д. Касиновка
- радиус действия ПН-Щигровская
- граница зоны возможной радиационной опасности при аварии на Нововоронежской АЭС
- граница зоны возможного сильного заражения при аварии на Курской АЭС
- зона возможного химического заражения при авариях с АХОВ на автотранспорте и железной дороге с хлором
- зона возможного химического заражения при авариях с АХОВ на автотранспорте и железной дороге с аммиаком
- зона возможного поражения при авариях с СУГ, ГМ на автотранспорте и железной дороге
- зона воздействия экзогенных геологических эрозийных процессов

Санитарно-защитные и охранные зоны

- плотина
- памятники культурного наследия
- санитарно-защитная зона производственных и сельскохозяйственных предприятий, кладбищ, скотомогильника
- зона санитарной охраны источников питьевого водоснабжения
- водоохранная зона
- прибрежная защитная зона
- производственные предприятия
- сельскохозяйственные предприятия

						- 108 - 15						
Правила землепользования и застройки муниципального образования "Косоржанский сельсовет" Щигровского района Курской области (корректировка)												
Графическая часть												
						<table border="1"> <tr> <td>страница</td> <td>лист</td> <td>листов</td> </tr> <tr> <td align="center">133</td> <td align="center">2</td> <td align="center">2</td> </tr> </table>	страница	лист	листов	133	2	2
страница	лист	листов										
133	2	2										
Схема границ зон с особыми условиями использования территории сельского поселения (М 1:25000)						МУП "ЦАиГ г. Курск"						