



Карта градостроительного зонирования территории сельского поселения

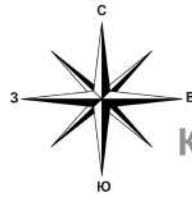

Курская область
Щигровский район
Косоржанский сельсовет

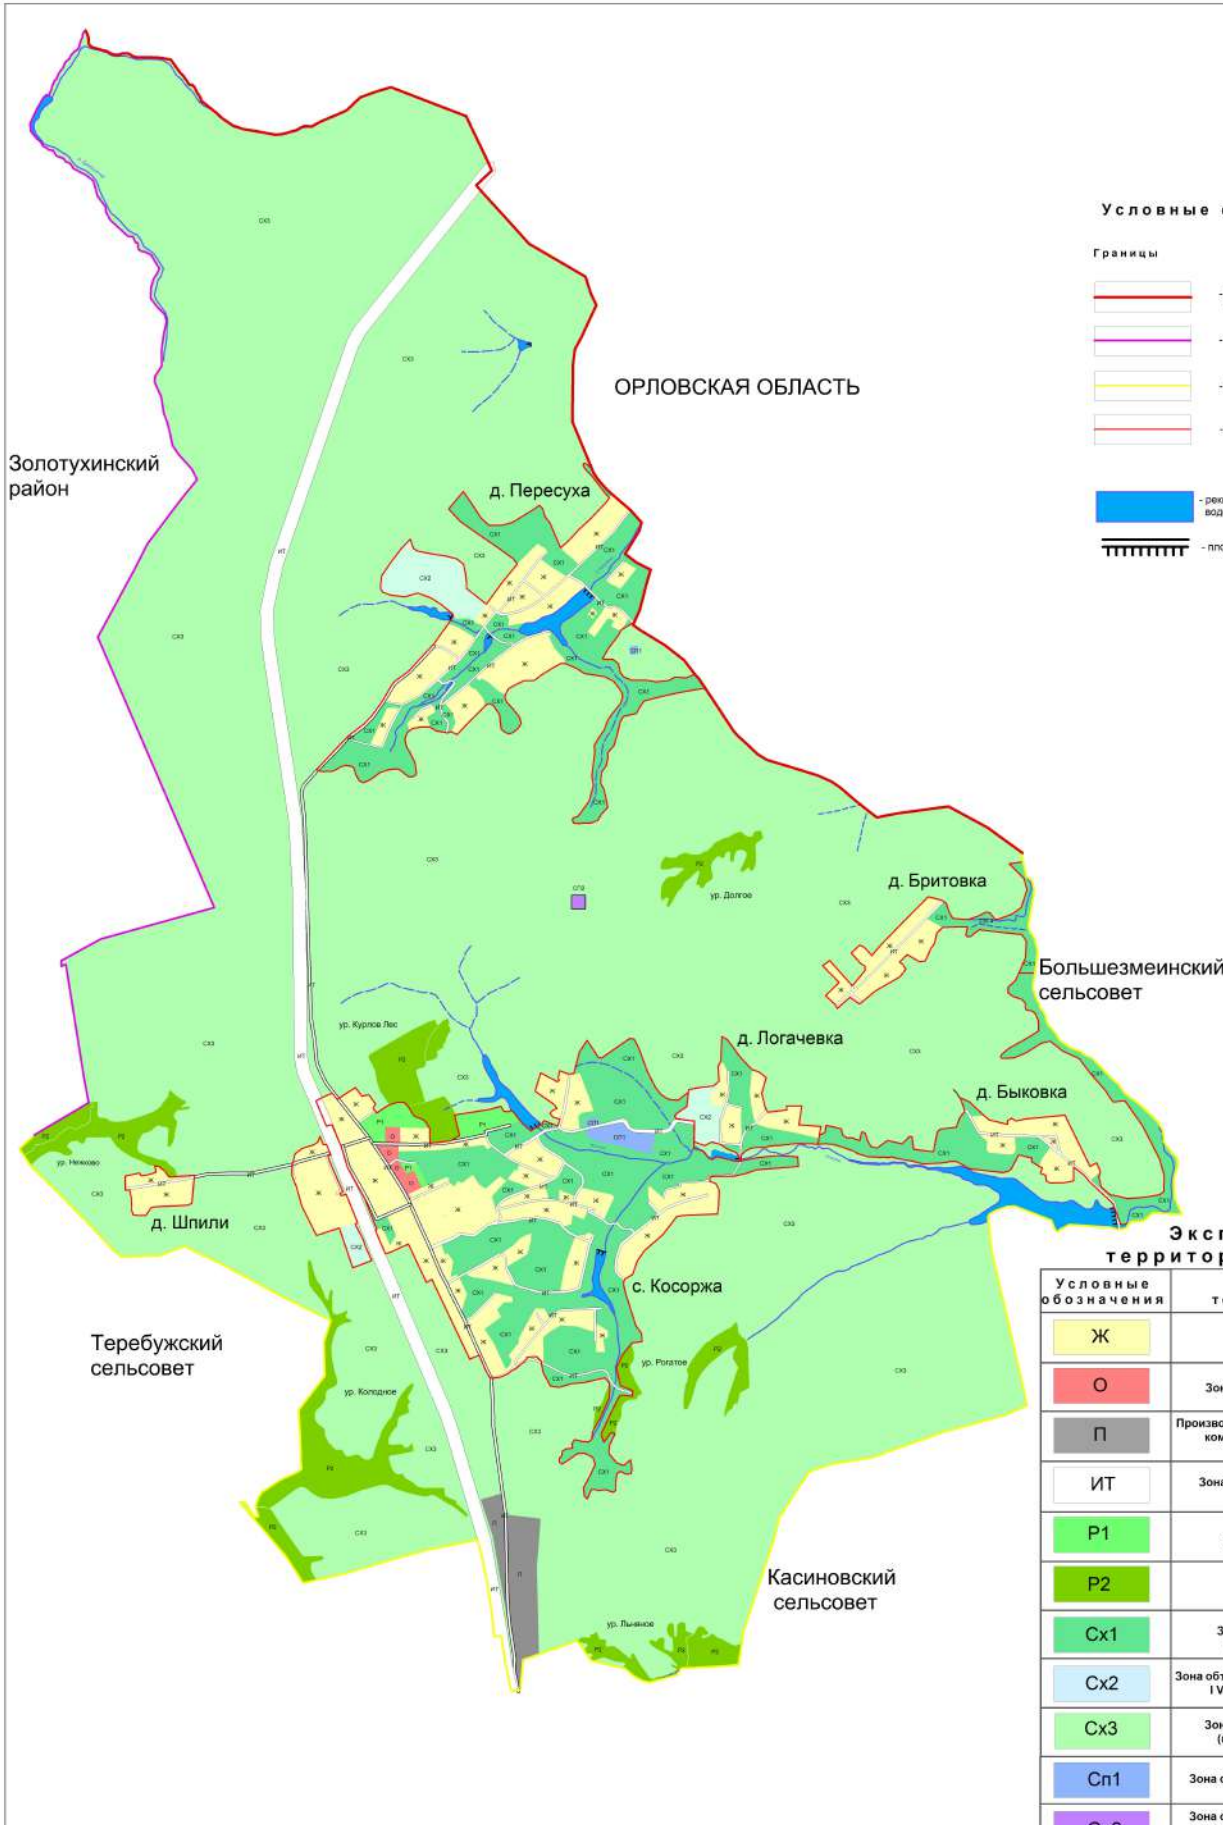

Условные обозначения:

Границы

- граница субъекта Российской Федерации
- граница муниципального района
- граница сельского поселения
- граница населенного пункта

- реки, пруды, озера, водохранилища
- плотина

Экспликация территориальных зон

Условные обозначения	Наименование территориальной зоны
Ж	Зона жилой застройки
О	Зона общественно-деловой застройки
П	Производственная зона (зона производственных и коммунально-складских предприятий V и выше класса опасности)
ИТ	Зона объектов инженерной и транспортной инфраструктуры
Р1	Зона рекреационного назначения
Р2	Зона земель лесного фонда
Сх1	Зона сельскохозяйственных угодий (в границах населенного пункта)
Сх2	Зона объектов сельскохозяйственного назначения IV и V класса опасности
Сх3	Зона сельскохозяйственных угодий (вне границ населенного пункта)
Сп1	Зона специального назначения (зона кладбищ)
Сп2	Зона специального назначения (зона скотомогильников, объектов размещения отходов потребления)

						- 108 - 15
						Правила землепользования и застройки муниципального образования "Косоржанский сельсовет" Щигровского района Курской области (корректировка)
изм.	кол.	лист	№ докум.	подпись	дата	стадия
Директор:	Полное:					ПЗЗ
Гл.инженер:	Алексеев					1
Разраб.:	Меркушева					2
						МуП "ЦАиГ" г. Курск