



Схема границ зон с особыми условиями использования территории сельского поселения

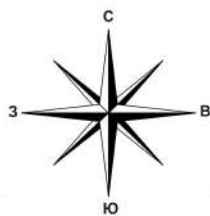

Курская область
Щигровский район
Крутовский сельсовет

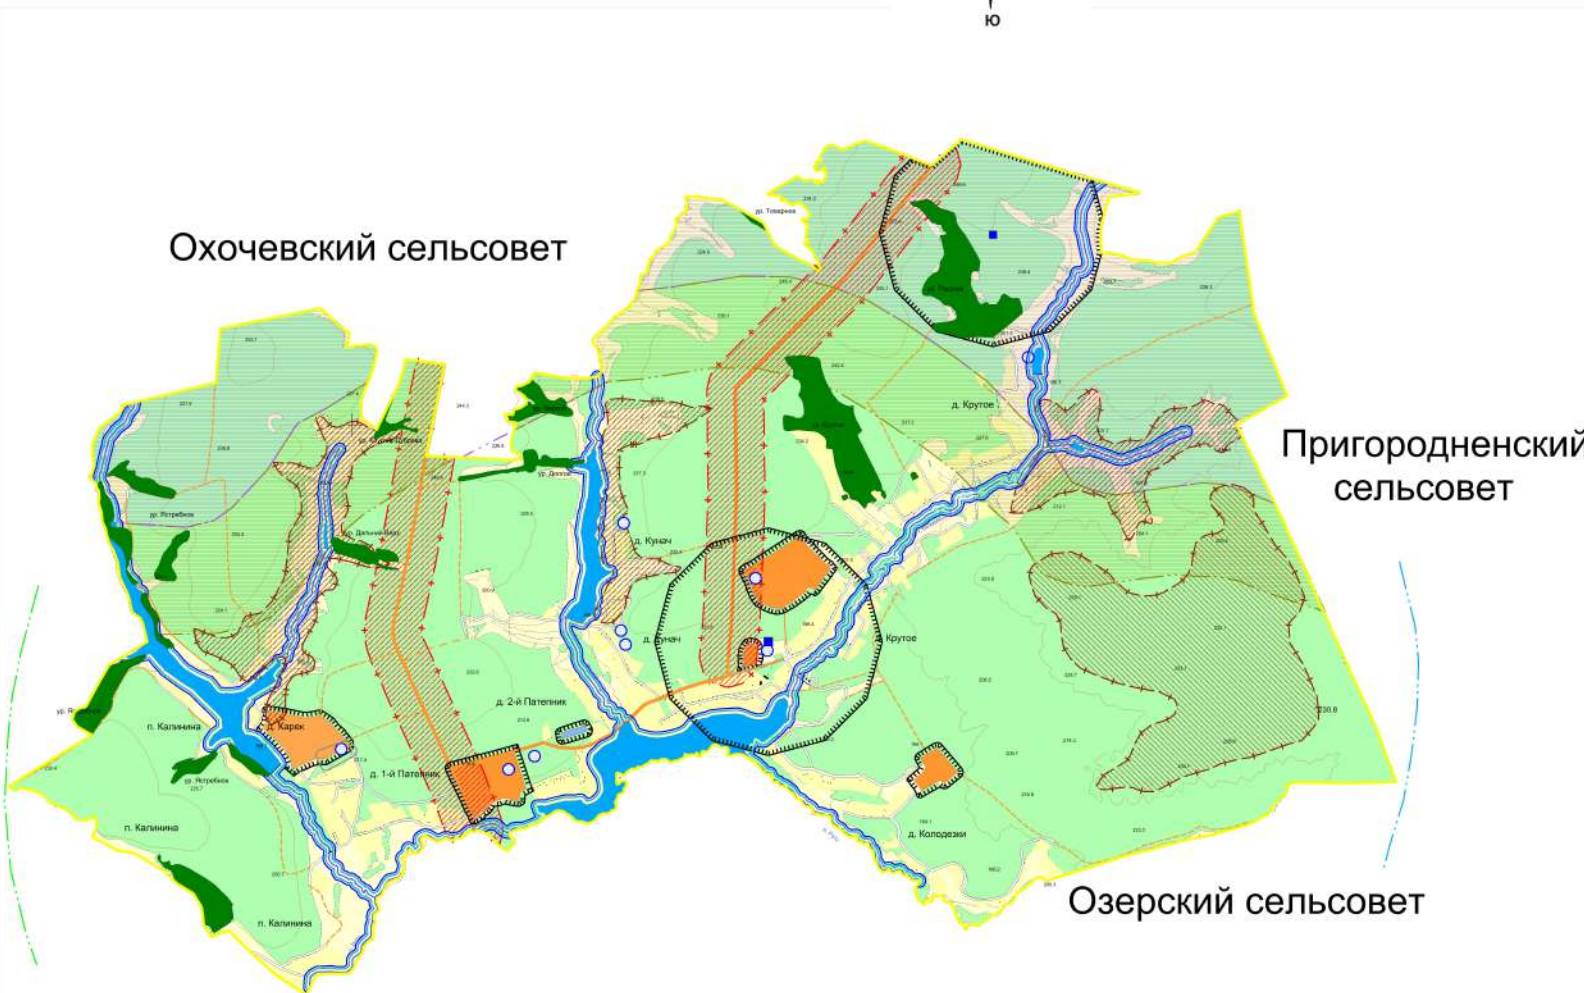

Условные обозначения:

Границы

- граница сельского поселения
- граница населенного пункта

Дороги

- автомобильная дорога межмуниципального значения
- грунтовая дорога
- улично-дорожная сеть

- кладбища
- скотомогильник
- баки, овраги
- лесной фонд
- реки, пруды, озера, водохранилища
- сельскохозяйственные предприятия

Санитарно-защитные и охранные зоны

- санитарно-защитная зона производственных и сельскохозяйственных предприятий, кладбищ, скотомогильника
- зона санитарной охраны источников питьевого водоснабжения
- водоохранная зона
- прибрежная защитная зона

ЧС техногенного характера

- зона возможного поражения при аварии с СУГ на транспорте
- зона возможного химического заражения при авариях с АХОВ на транспорте с хлором
- зона возможного химического заражения при авариях с АХОВ на транспорте с аммиаком
- граница зоны возможной радиационной опасности при аварии на Нововоронежской АЭС
- граница зоны возможного сильного заражения при аварии на Курской АЭС

ЧС природного характера

- зона воздействия экзогенных геологических эрозийных процессов (овражная, плоскостная смыл, оползневых)

Мелехинский сельсовет

						34-15		
						Правила землепользования и застройки муниципального образования "Крутовский сельсовет" Щигровского района Курской области (корректировка)		
инв.	проект	лист	номер	дата	подпись	Сторона	Лист	Листов
Директор	Полоса						пзз	2
Гендиректор	Александров							2
Разработчик	Рожкова							
						Схема границ зон с особыми условиями использования территории сельского поселения (М 1:25000)		
						МУП "ЦА и Г г.Журжика"		