
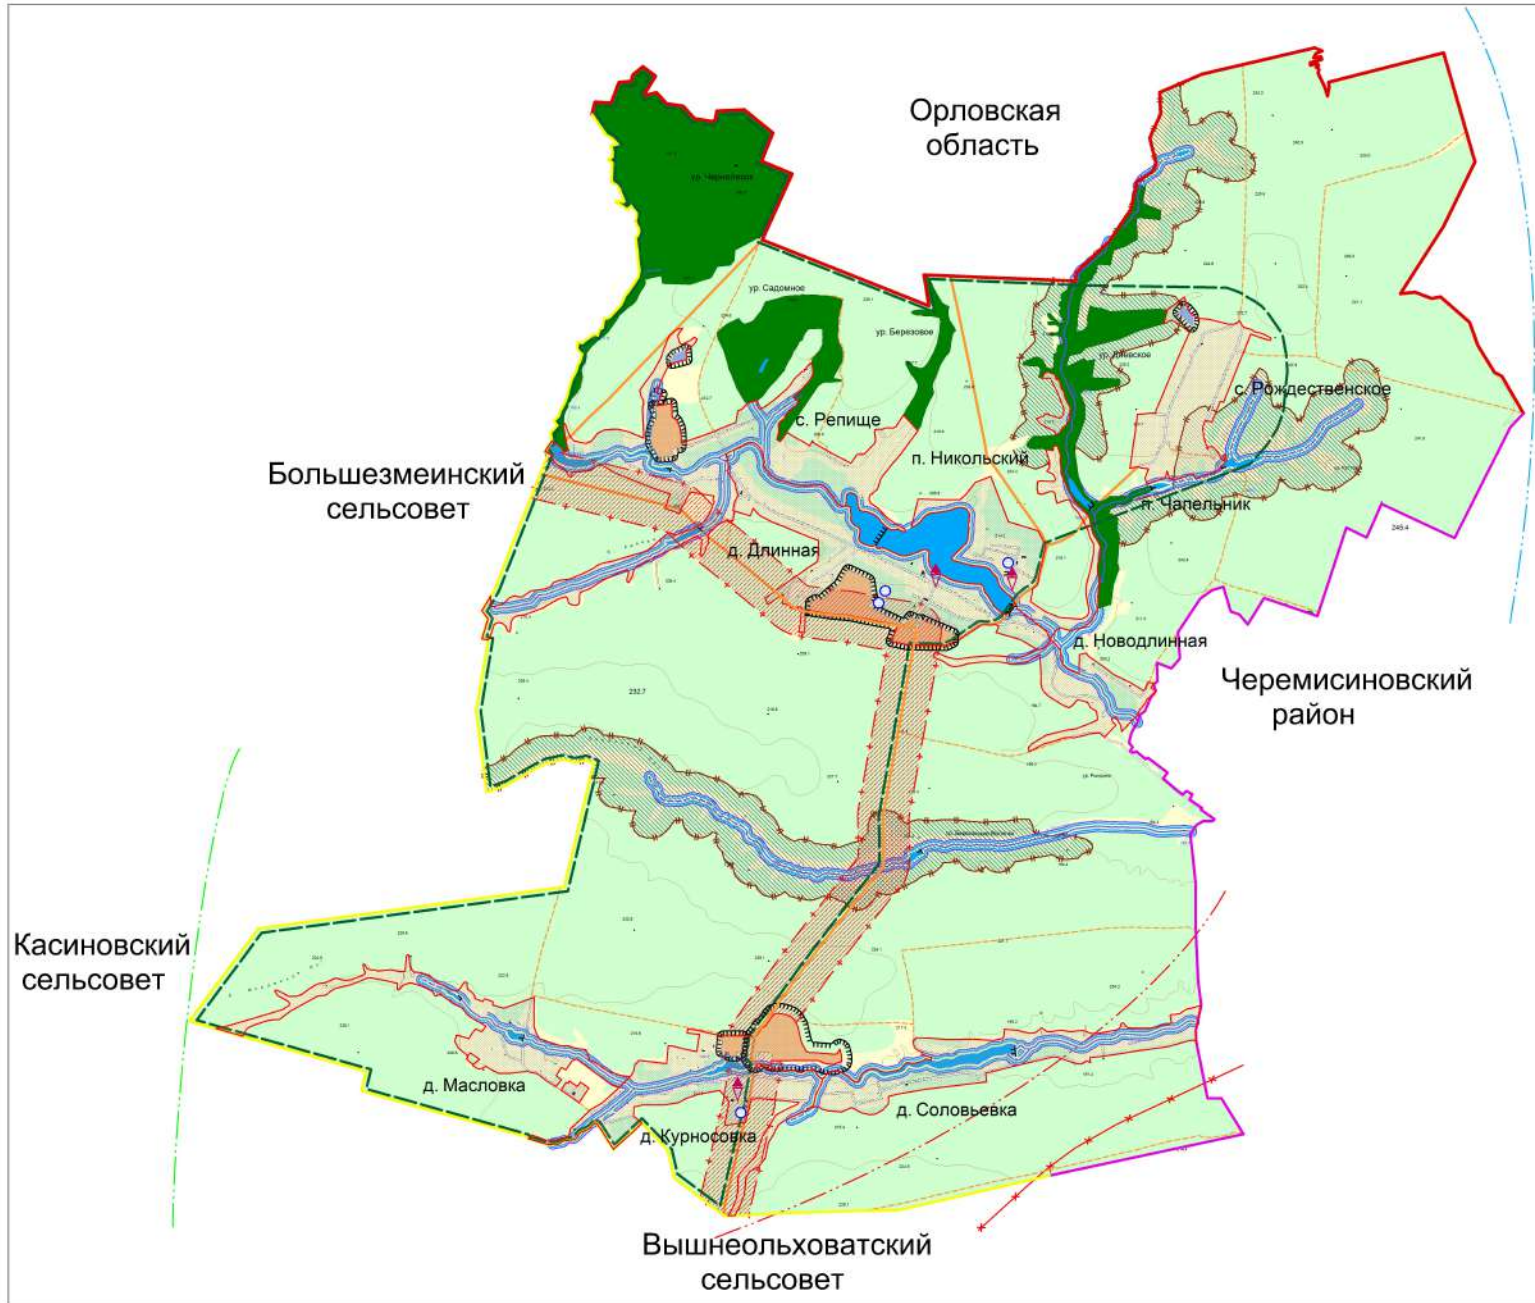


Курская область Щигровский район Никольский сельсовет



Схема границ зон с особыми условиями использования территории сельского поселения

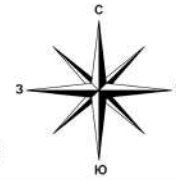

Условные обозначения:

- Границы**
- граница субъекта Российской Федерации
 - граница муниципального района
 - граница сельского поселения
 - граница населенного пункта
- Дороги**
- автомобильная дорога межмуниципального значения
 - грунтовая дорога
 - автомобильная дорога местного значения поселения
- Санитарно-защитные и охранные зоны**
- санитарно-защитная зона производственных предприятий, кладбищ, скотомогильника
 - зона санитарной охраны источников питьевого водоснабжения
 - водоохранная зона
 - прибрежная защитная зона
- Зоны техногенного характера**
- зона возможного поражения при аварии с СУТ на ж/д и автотранспорте
 - граница зоны возможной радиационной опасности при аварии на Нововоронежской АЭС
 - граница зоны возможного сильного заражения при аварии на Курской АЭС
 - радиус действия ОППО
 - радиус действия ПЧ- Щигровская
- Зоны природного характера**
- зона воздействия экзогенных геологических эрозийных процессов (оврачная, плоскостной смыл, оползневый)
- Границы особо охраняемых природных территорий**
- граница особо охраняемых природных территорий
- Памятники культурного наследия**
- памятники культурного наследия
- Лесной фонд**
- лесной фонд
- Реки, пруды, озера, водохранилища**
- реки, пруды, озера, водохранилища
- Балки, сенокосы, луговая растительность**
- балки, сенокосы, луговая растительность
- Кладбища**
- кладбища
- Сельскохозяйственные предприятия**
- сельскохозяйственные предприятия
- Плотина**
- плотина

| | | | | | | | | |
|----------|-----------|--|--|--|--|---|------|-------|
| | | | | | | 35-15 | | |
| | | | | | | Правила землепользования и застройки муниципального образования "Никольский сельсовет" Щигровского района Курской области (корректировка) | | |
| | | | | | | Графическая часть | | |
| | | | | | | Листы | Лист | Листа |
| | | | | | | п/з | 2 | 2 |
| Директор | Полном. | | | | | Схема границ зон с особыми условиями использования территории сельского поселения (М 1:25000) | | |
| Гл. инж. | Антонова | | | | | МУП "ЦА и Г г. Курска" | | |
| Разраб. | Толочкова | | | | | | | |