
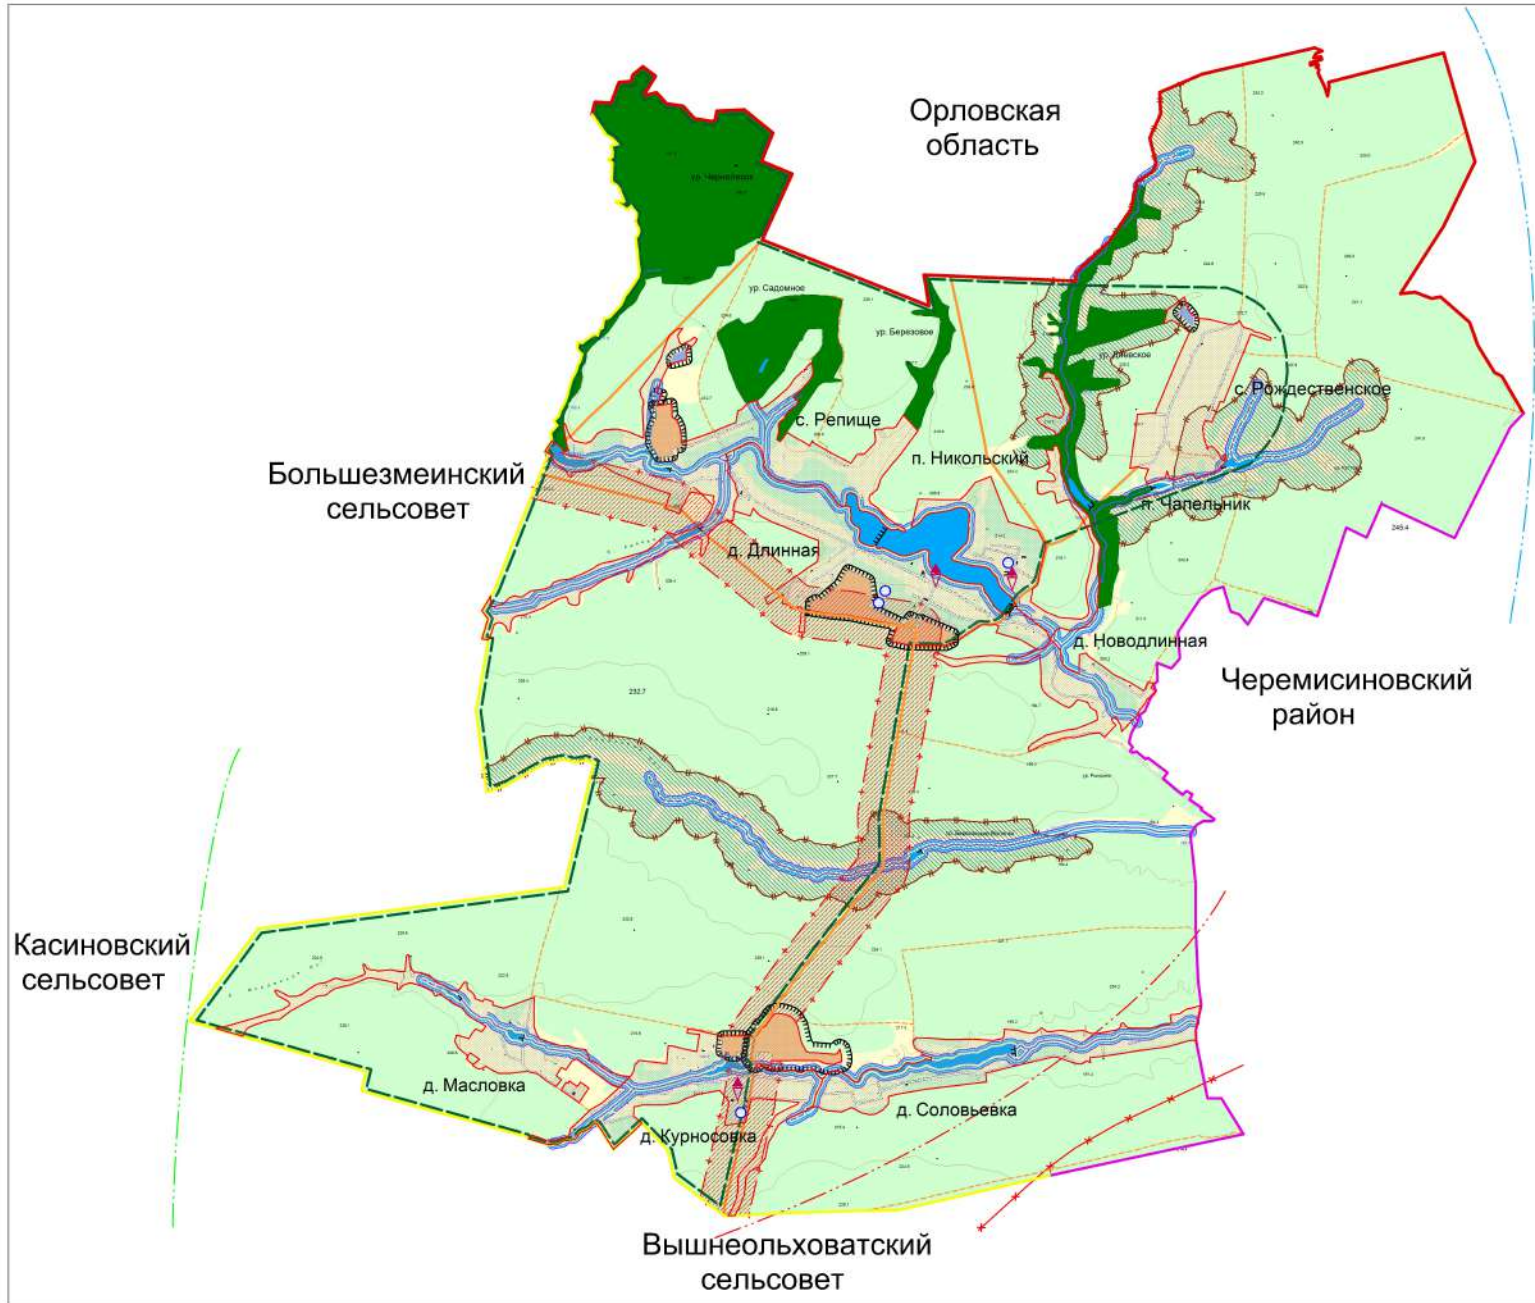


# Курская область Щигровский район Никольский сельсовет



Схема границ зон с особыми условиями использования территории сельского поселения

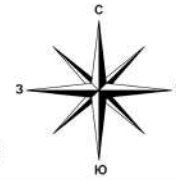

### Условные обозначения:

- Границы**
- граница субъекта Российской Федерации
  - граница муниципального района
  - граница сельского поселения
  - граница населенного пункта
- Дороги**
- автомобильная дорога межмуниципального значения
  - грунтовая дорога
  - автомобильная дорога местного значения поселения
- Санитарно-защитные и охранные зоны**
- санитарно-защитная зона производственных предприятий, кладбищ, скотомогильника
  - зона санитарной охраны источников питьевого водоснабжения
  - водоохранная зона
  - прибрежная защитная зона
- Зоны техногенного характера**
- зона возможного поражения при аварии с СУТ на ж/д и автотранспорте
  - граница зоны возможной радиационной опасности при аварии на Нововоронежской АЭС
  - граница зоны возможного сильного заражения при аварии на Курской АЭС
  - радиус действия ОППО
  - радиус действия ПЧ- Щигровская
- Зоны природного характера**
- зона воздействия экзогенных геологических эрозийных процессов (свражая, плоскостной смя, оползневых)
- Границы особо охраняемых природных территорий**
- граница особо охраняемых природных территорий
- Памятники культурного наследия**
- памятники культурного наследия
- Лесной фонд**
- лесной фонд
- Реки, пруды, озера, водохранилища**
- реки, пруды, озера, водохранилища
- Балки, сенокосы, луговая растительность**
- балки, сенокосы, луговая растительность
- Кладбища**
- кладбища
- Сельскохозяйственные предприятия**
- сельскохозяйственные предприятия
- Плотина**
- плотина

						35-15		
						Правила землепользования и застройки муниципального образования "Никольский сельсовет" Щигровского района Курской области (корректировка)		
						Графическая часть		
						Листы	Лист	Листа
						п/з	2	2
Директор	Полное					Схема границ зон с особыми условиями использования территории сельского поселения (М 1:25000)		
Гл. инж.	Аносова					МУП "ЦА и Г г. Курска"		
Разраб.	Толочкова							