
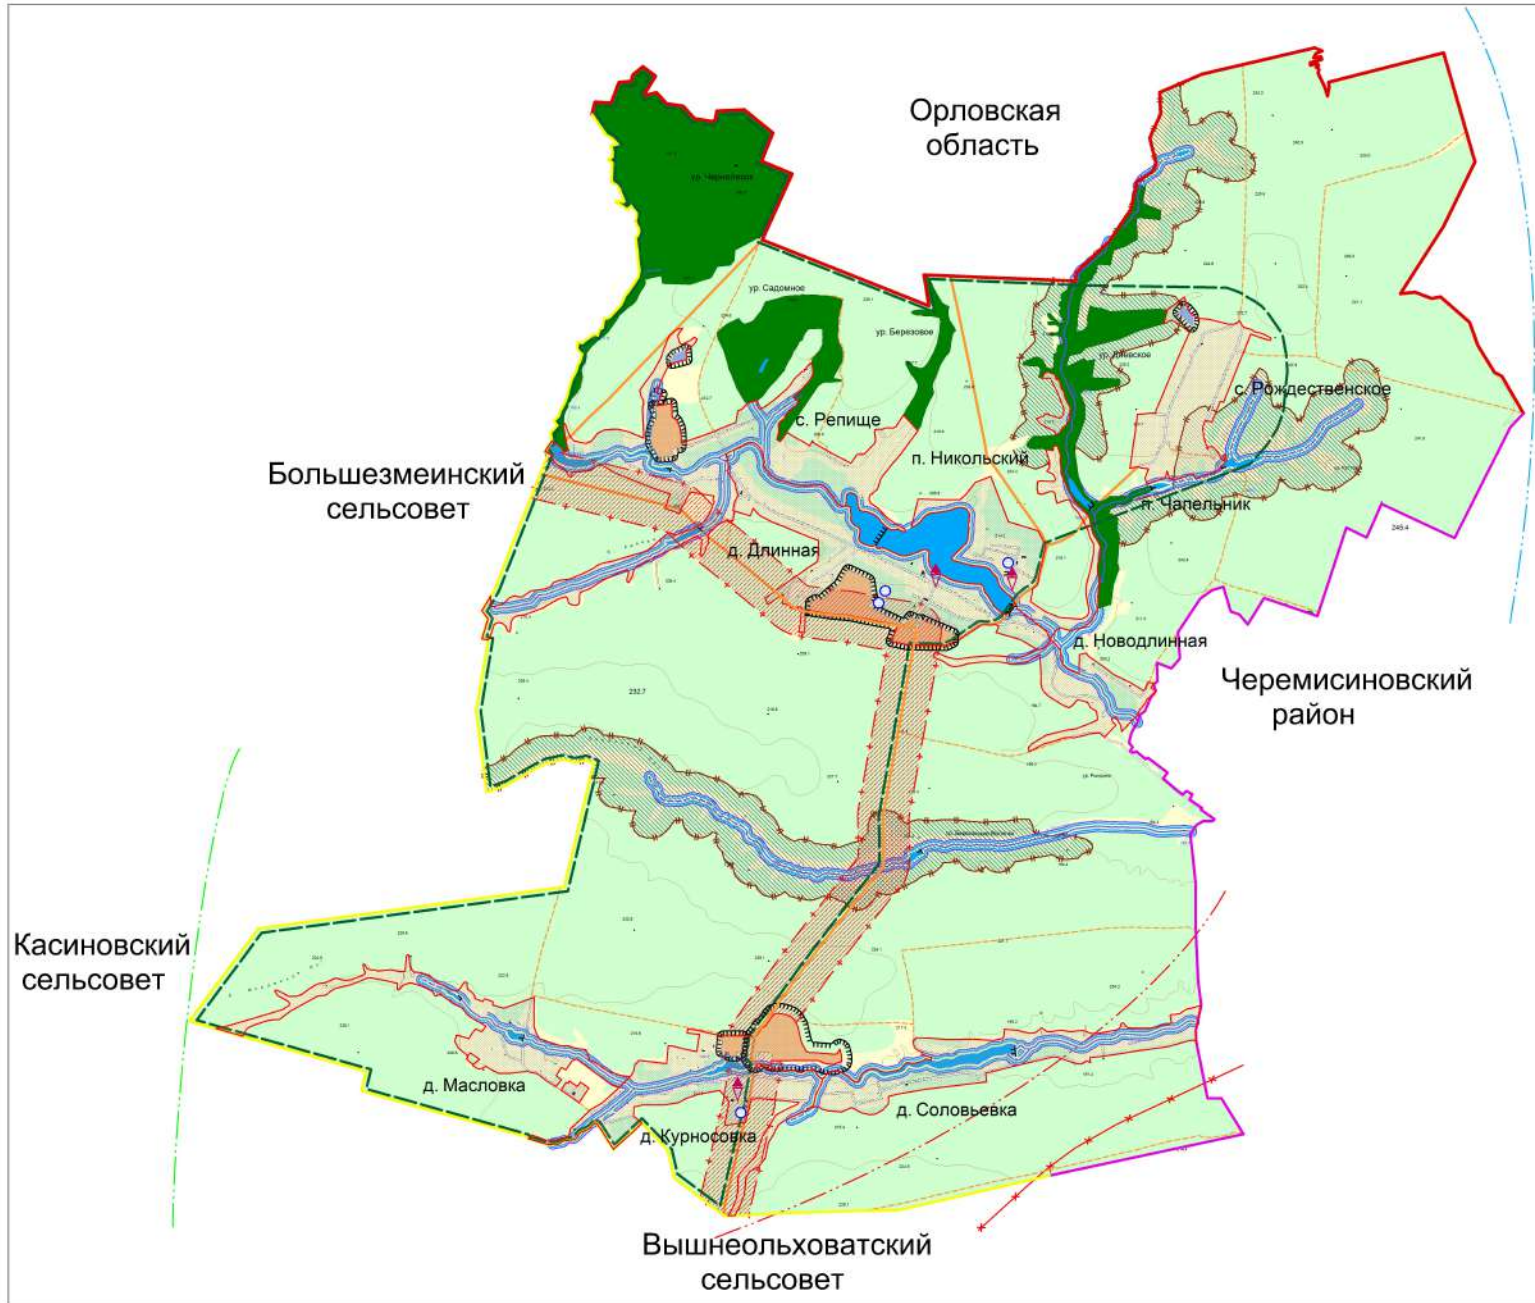


Курская область Щигровский район Никольский сельсовет



Схема границ зон с особыми условиями использования территории сельского поселения

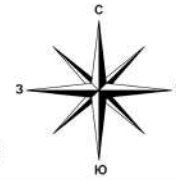

Условные обозначения:

- Границы**
- граница субъекта Российской Федерации
 - граница муниципального района
 - граница сельского поселения
 - граница населенного пункта
- Дороги**
- автомобильная дорога межмуниципального значения
 - грунтовая дорога
 - автомобильная дорога местного значения поселения
- Санитарно-защитные и охранные зоны**
- санитарно-защитная зона производственных предприятий, кладбищ, скотомогильника
 - зона санитарной охраны источников питьевого водоснабжения
 - водоохранная зона
 - прибрежная защитная зона
- Зоны техногенного характера**
- зона возможного поражения при аварии с СУТ на ж/д и автотранспорте
 - граница зоны возможной радиационной опасности при аварии на Нововоронежской АЭС
 - граница зоны возможного сильного заражения при аварии на Курской АЭС
 - радиус действия ОППО
 - радиус действия ПЧ- Щигровская
- Зоны природного характера**
- зона воздействия экзогенных геологических эрозийных процессов (свражая, плоскостной смят, оползневых)
- Границы особо охраняемых природных территорий**
- граница особо охраняемых природных территорий
 - памятники культурного наследия
- Другие обозначения:**
- лесной фонд
 - реки, пруды, озера, водохранилища
 - балки, сенокосы, луговая растительность
 - кладбища
 - сельскохозяйственные предприятия
 - плотина

						35-15		
						Правила землепользования и застройки муниципального образования "Никольский сельсовет" Щигровского района Курской области (корректировка)		
						Графическая часть		
						Листы	Лист	Листа
						п/з	2	2
Директор	Полном.					Схема границ зон с особыми условиями использования территории сельского поселения (М 1:25000)		
Гл. инж.	Лисовский					МУП "ЦА и Г г. Курска"		
Разраб.	Толочанова							