





# Карта границ зон с особыми условиями использования территории муниципального образования "Охочевский сельсовет" Щигровского района Курской области

УТВЕРЖЕНО  
 решением Председателя областного  
 Исполнительного комитета  
 от \_\_\_\_\_ 2011 года № \_\_\_\_\_

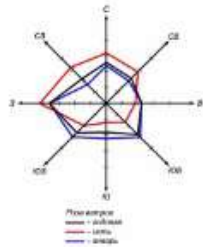

- Ограничения использования территории**
- Водозащитная зона
  - Прибрежная защитная полоса
  - Зона охраны источников питьевого водоснабжения 1-го пояса
  - Зона охраны источников питьевого водоснабжения 2-го пояса
  - Зона охраны источников питьевого водоснабжения 3-го пояса
  - Санитарно-защитная зона предприятий, сооружений и объектов
  - Санитарно-защитная зона кладбищ
  - Санитарный резерв (санитарная полоса отчуждения) транспортных коммуникаций
  - Охранная зона инженерных коммуникаций
  - Зоны охраны объектов культурного наследия

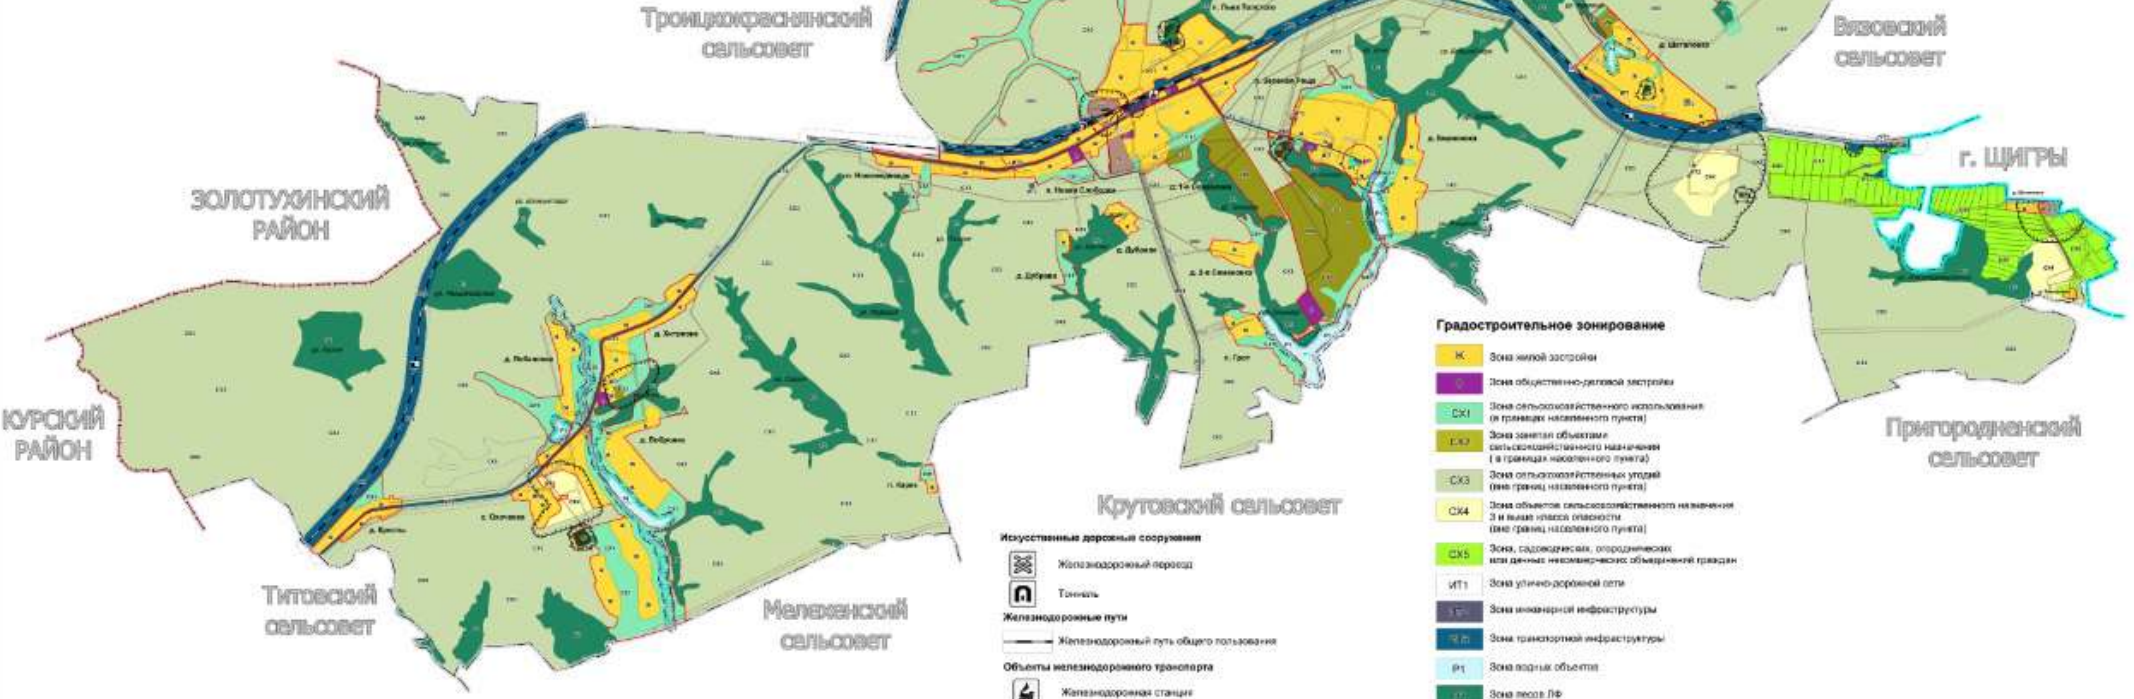

- УСЛОВНЫЕ ОБОЗНАЧЕНИЯ**
- Границы**
- Граница субъекта РФ
  - Граница городского поселения
  - Граница сельского поселения
  - Граница населенного пункта
- Поверхностные водные объекты**
- Водоток (река, ручей, канал)
  - Водоем (озеро, пруд, обводненный карьер, водохранилище)

- Искусственные дорожные сооружения**
- Железнодорожный переезд
  - Тоннель
- Железнодорожные пути**
- Железнодорожный путь общего пользования
- Объекты железнодорожного транспорта**
- Железнодорожная станция
  - Остановочный пассажирский железнодорожный пункт
- Улично-дорожная сеть сельского населенного пункта**
- Улицы, дороги

- Градостроительное зонирование**
- К - Зона жилой застройки
  - Ц - Зона общественно-деловой застройки
  - СК1 - Зона сельскохозяйственного использования (в границах населенного пункта)
  - СК2 - Зона земель объектов сельскохозяйственного назначения (в границах населенного пункта)
  - СК3 - Зона сельскохозяйственных угодий (вне границ населенного пункта)
  - СК4 - Зона объектов сельскохозяйственного назначения 3 и 4-й классов опасности (вне границ населенного пункта)
  - СК5 - Зона садоводства, огородничества или дачных некоммерческих объединений граждан
  - ИТ1 - Зона улично-дорожной сети
  - ИИ - Зона инженерной инфраструктуры
  - ИТ - Зона транспортной инфраструктуры
  - ИО - Зона парков объектов
  - ЛО - Зона лесов РФ
  - ПЗ - Зона рекреационных территорий общего пользования (лесопарки, парки, сады, скверы, бульвары, городские леса)
  - ПП - Зона производственного и коммунально-складского назначения
  - РЗ - Зона размещения кладбищ

Плановый кадастровый номер территории муниципального образования "Охочевский сельсовет" Щигровского района Курской области					Лист №	Лист №
№	№	№	№	№	2	2
ИТФ/РБ/К/С.И.						