


Схема границ зон с особыми условиями использования территорий муниципального образования "Теребужский сельсовет" Щигровского района Курской области

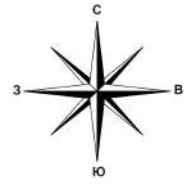


Золотухинский район

Косоржанский сельсовет

Касиновский сельсовет

Знаменский сельсовет

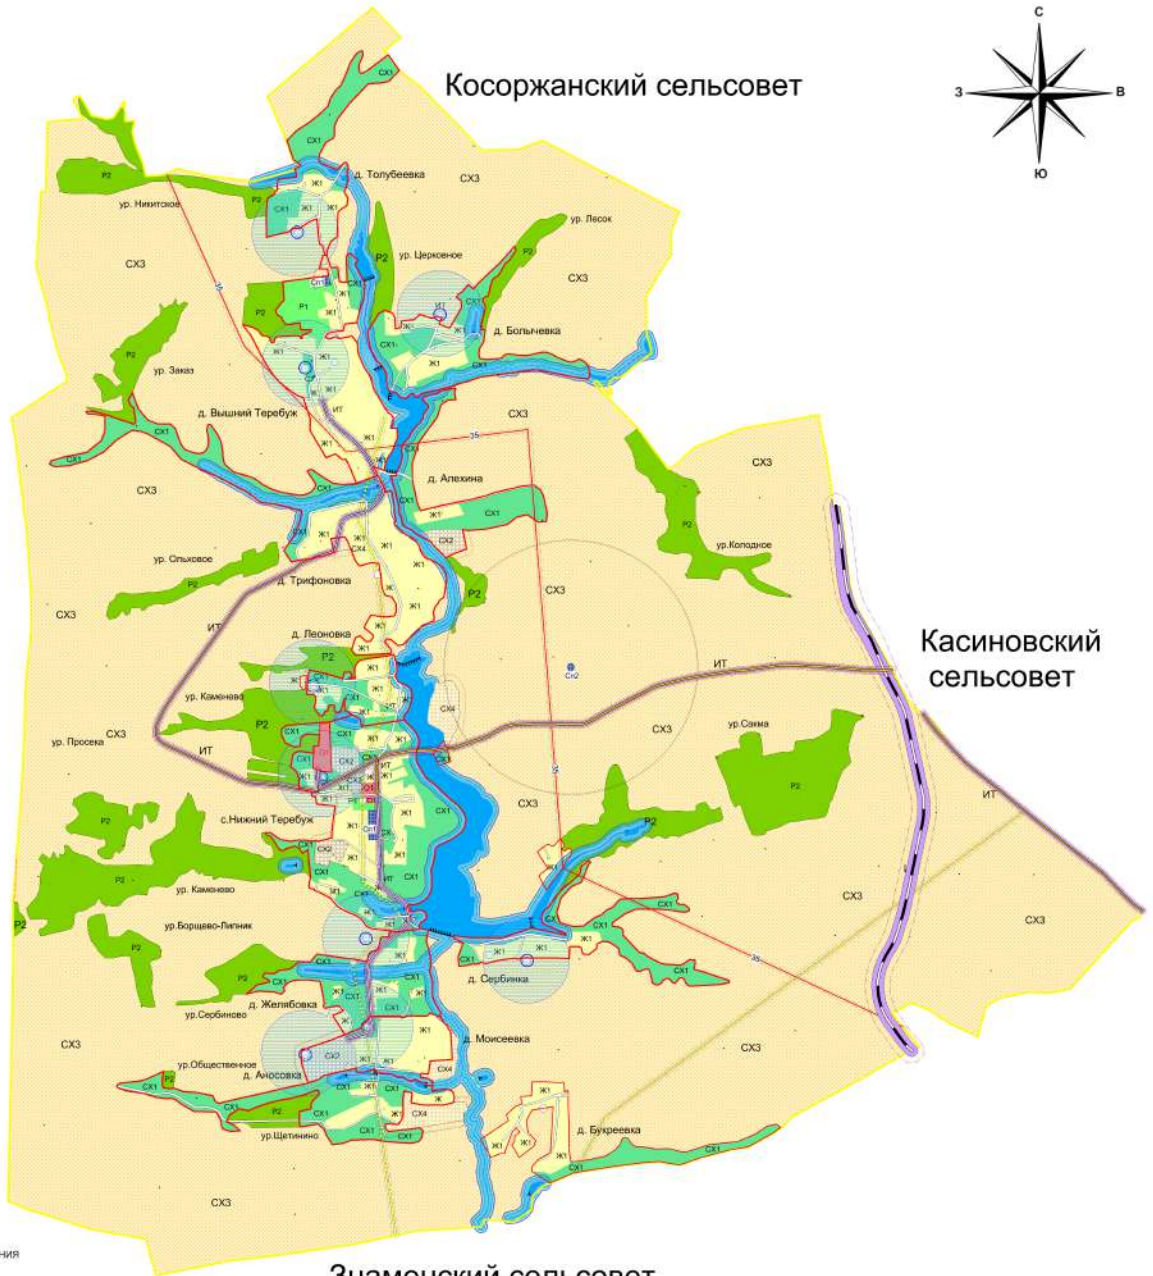

УСЛОВНЫЕ ОБОЗНАЧЕНИЯ

Поверхностные водные объекты

- Пруды, озера
- Рек, ручьи

ОКС гидротехнических сооружений

- Гидротехническое сооружение

Границы

- Граница района
- Граница сельсовета
- Граница населенного пункта

ОКС внешнего автомобильного транспорта

- Автомобильная дорога межмуниципального значения с асфальтовым покрытием
- Автомобильная дорога местного значения муниципального района с асфальтовым покрытием
- Автомобильная дорога местного значения поселения с асфальтовым покрытием

Объекты улично-дорожной сети населенного пункта

- Улицы, дороги

ОКС транспортных сооружений

- Мост

ОКС железнодорожного транспорта

- Железная дорога прочая электрификация

ОКС инженерной инфраструктуры

- Газопровод
- ЛЭП-35 кВ

Градостроительное зонирование

- Ж1 Зона застройки жилыми домами (Ж1)
- О1 Зона объектов общественно-деловой застройки (О1)
- СХ1 Зона сельскохозяйственных угодий (СХ1)
- СХ2 Зона занятая объектами сельскохозяйственного назначения (СХ2)
- СХ3 Зона сельскохозяйственных угодий (СХ3)
- СХ4 Зона занятая объектами сельскохозяйственного назначения (СХ4)
- ИТ Зона инженерной и транспортной инфраструктуры (ИТ)
- Р1 Зона рекреационного назначения в составе земель населенных пунктов (Р1)
- Р2 Зона рекреационного назначения, земли лесного фонда (Р2)
- Сп1 Зона кладбищ (Сп1)
- Сп2 Зона скотомогильника (Сп2)

Ограничения использования территории

- Водоохранная зона
- Прибрежная защитная полоса
- Зона санитарной охраны источников питьевого водоснабжения
- Граница санитарно-защитных зон сельскохозяйственных предприятий
- Зона санитарного разрыва объектов внешнего транспорта
- Зона санитарного разрыва газопроводов, источников электромагнитного излучения
- Граница санитарно-защитных зон кладбищ и скотомогильников

						Документ №1234 к/пр от 19.08.2014 г.		
						Схема границ зон с особыми условиями использования территорий муниципального образования "Теребужский сельсовет" Щигровского района Курской области		
Изм.	Изд.	Лист	№ док.	Полн.	Дата	Страницы	Лист	Листов
						п	2	2
						Схема границ зон с особыми условиями использования территорий муниципального образования "Теребужский сельсовет" Щигровского района Курской области. Масштаб: 1:2000		
						Курской филиал ФГУП "Устойчивое развитие Федеральных БТИ"		